

Technická správa komunikací hl. m. Prahy,
a.s.
Řásnovka 770/8
110 00 Praha 1

Váš dopis zn./ze dne:

Vyřizuje/linka/tel.:

Lukáš Vopava, Ing.

Č. j.:

236004247

MHMP-284016/2018/O4/Vo

Počet listů/příloh:1/1

Spis. zn.:

Datum:

S-MHMP 232880/2018ODA

19. 2. 2018

Opatření obecné povahy

Magistrát hl. m. Prahy, odbor dopravních agend, jako příslušný správní úřad dle ust. § 124 odst. 6 zákona č. 361/2000 Sb., o provozu na pozemních komunikacích a o změně některých zákonů, ve znění pozdějších předpisů, (dále jen „zákon o provozu na pozemních komunikacích“) a podle ust. § 171 a § 173 odst. 1 zákona č. 500/2004 Sb., správní řád, na základě posouzení žádosti o stanovení přechodné úpravy provozu na pozemní komunikaci, podané dne 7.2.2018, a po projednání s příslušným orgánem Policie ČR, Krajské ředitelství Policie hl.m. Prahy – odbor služby dopravní policie

vydává

podle ust. § 77 odst. 1 písm. c) a § 78 zákona č. 361/2000 Sb., zákon o provozu na pozemních komunikacích a vyhlášky č. 294/2015 Sb., kterou se provádějí pravidla provozu na pozemních komunikacích

opatření obecné povahy -

stanovení přechodné úpravy provozu na pozemní komunikaci

Střelničná

spočívající v umístění dopravního značení a zařízení na místní komunikaci v rozsahu, dle přiložené dokumentace, která je nedílnou součástí tohoto stanovení, za níže uvedených podmínek pro jejich realizaci:

- a) Osazení dopravního značení a zařízení bude provedeno v souladu s vyjádřením Policie ČR, Krajského ředitelství Policie hl.m. Prahy – odboru služby dopravní policie ze dne 14.2.2018, č.j.: KRPA 61881-1/ČJ-2018-0000DŽ, TP65 a TP66 a vyhláškou č. 294/2015 Sb., kterou se provádějí pravidla provozu na pozemních komunikacích.
- b) Dopravní značky musí být v reflexním provedení v základní velikosti. Veškeré dopravní značení bude osazeno na odpovídajících nosičích. Umístěním dopravního značení nesmí být narušeno vnímání dopravní situace.
- c) Instalace a umístění dopravního značení bude provedeno tak, aby nebránilo provádění údržby komunikace.

- d) Magistrát hl. m. Prahy, odbor dopravních agend může toto stanovení úpravy provozu na pozemních komunikacích změnit, upravit, doplnit, popřípadě zrušit, bude-li si to vyžadovat veřejný zájem nebo v případě, že dopravní značení bude umístěno v rozporu se stanovenými podmínkami.
- e) Vodorovné dopravní značení bude provedeno ve standartním přechodném provedení (žlutá barva).
- f) Instalace dopravního značení a zařízení bude provedena v termínu od 1.3.2018 do 31.8.2018.


Stanovení dopravního značení nenahrazuje povolení, stanovisko, posouzení, případně jiné opatření dotčeného správního úřadu vyžadované zvláštními předpisy.

Odůvodnění:

Dne 7.2.2018 podala společnost Ropid žádost o stanovení přechodné úpravy provozu na pozemní komunikaci, která se týká osazení dopravního značení z důvodu vyznačení vyhrazeného jízdního pruhu pro autobusy, za účelem zlepšení podmínek pro provoz autobusů v oblasti zastávek Ládví a zlepšení podmínek na nesignalizovaném přechodu pro chodce zajišťující bezbariérovou přístupnost tramvajových zastávek.

Poučení o opravném prostředku:

Opatření obecné povahy nabývá účinnosti ve lhůtě stanovené zákonem č. 361/2000 Sb., zákon o provozu na pozemních komunikacích. Ve smyslu ust. § 173 odst. 2 zákona č. 500/2004 Sb., správní řád, proti opatření obecné povahy nelze podat řádný opravný prostředek. Ve smyslu ustanovení § 101 a násl. soudního řádu správního je možný přezkum u soudu.

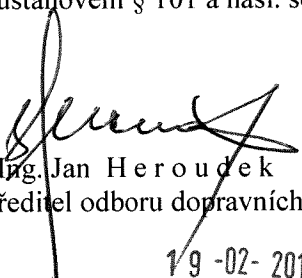



Ing. Jan Heroudek
ředitel odboru dopravních agend
19-02-2018

Příloha:


Situace dopravního značení

Na vědomí:


Ropid, Rytířská 10, 110 00 Praha 1
Policie ČR – KŘP hl.m. Prahy-OSDP
ÚMČ Praha 8, odbor dopravy
ODA-O4 sektor Vo

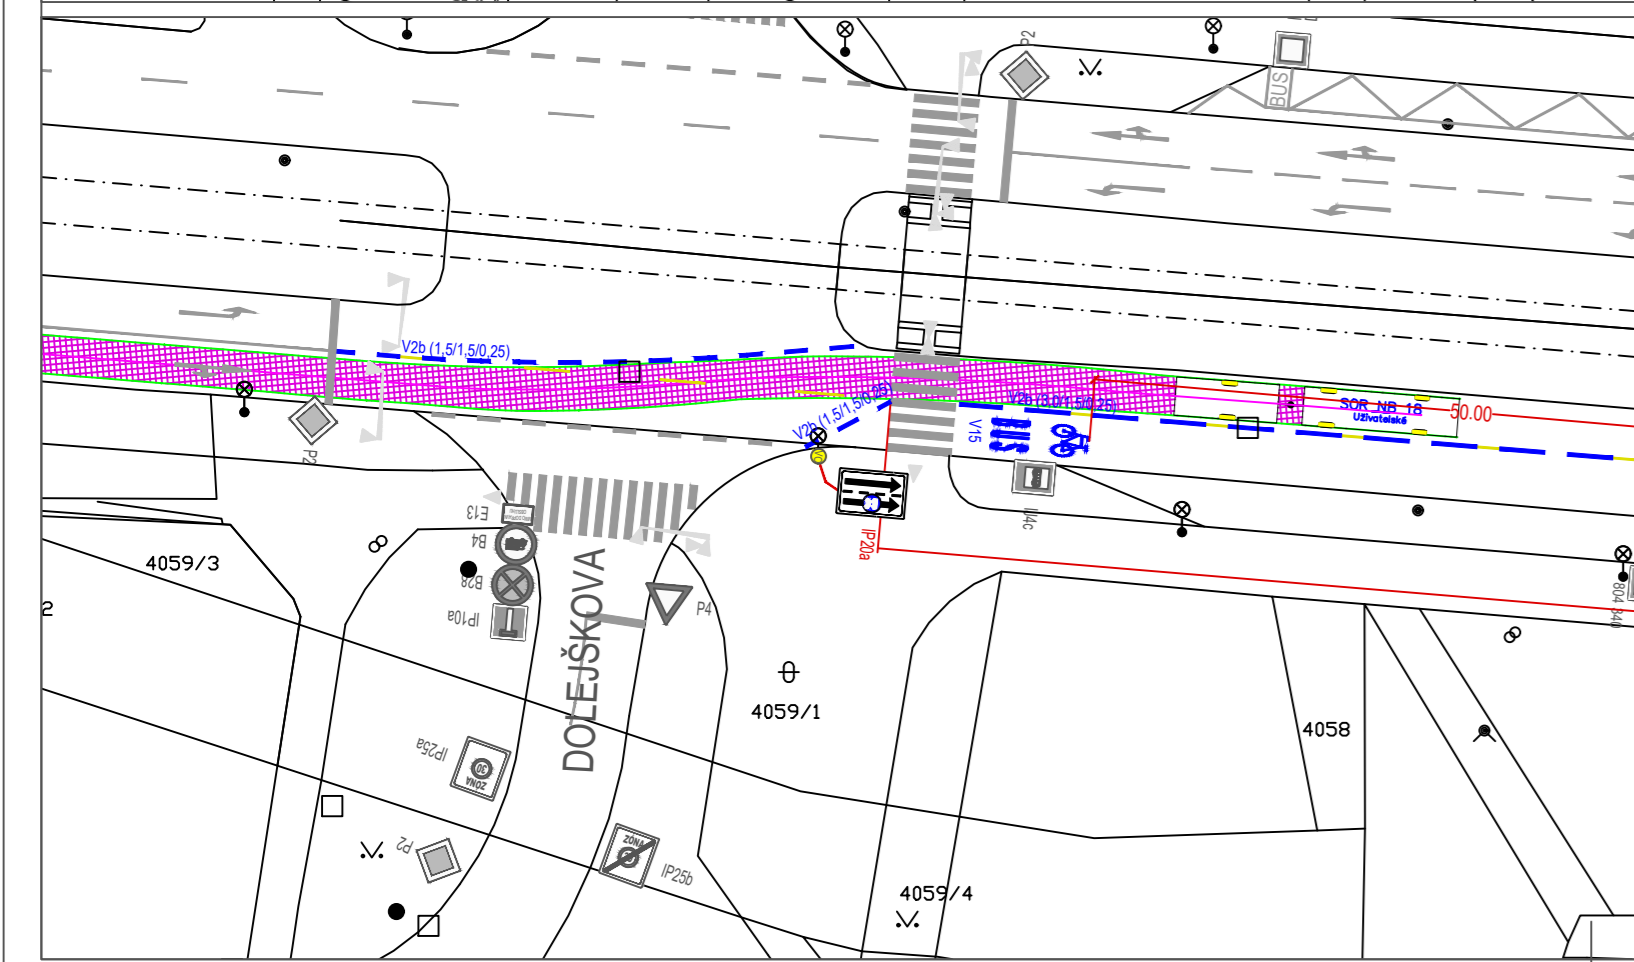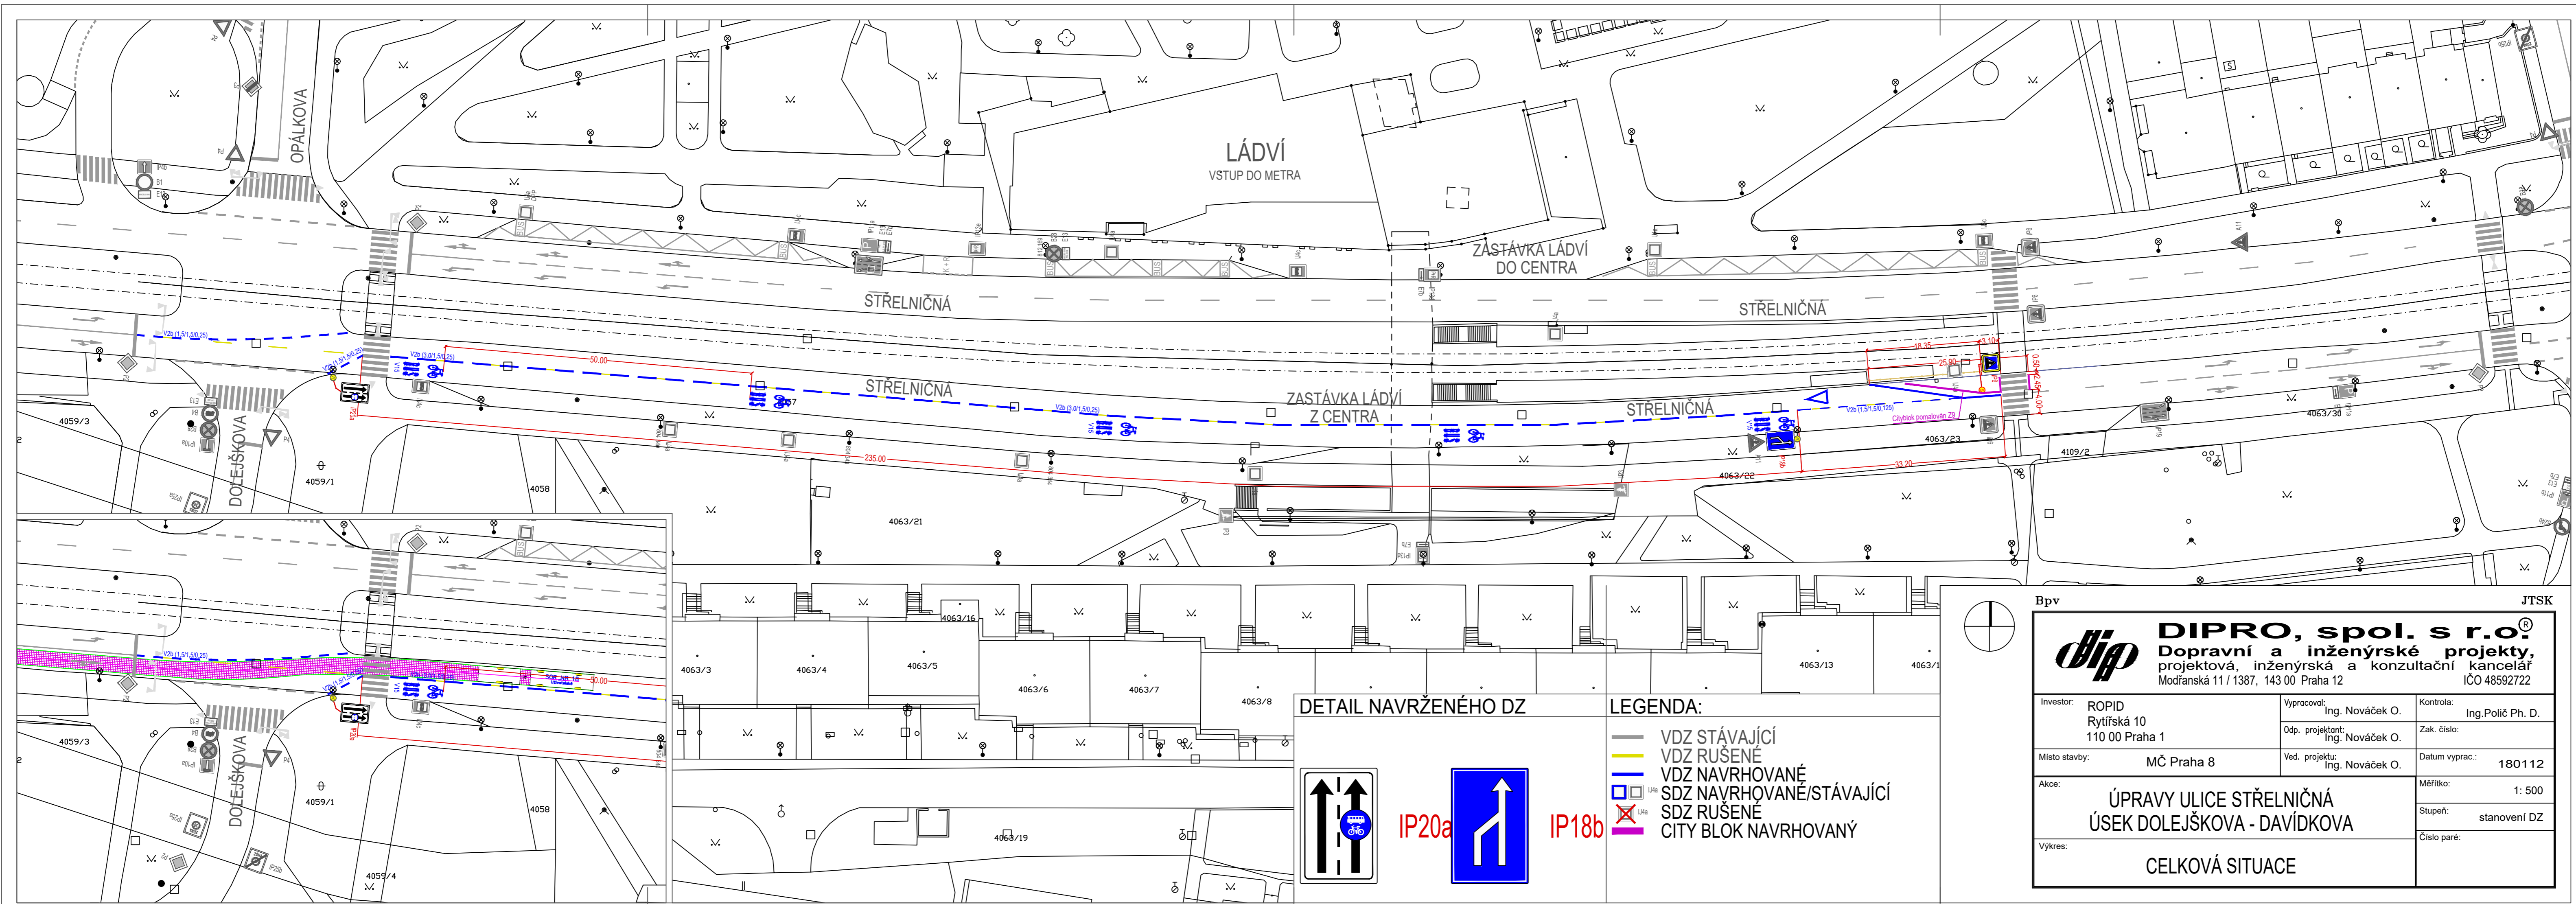

DETAIL NAVRŽENÉHO DZ

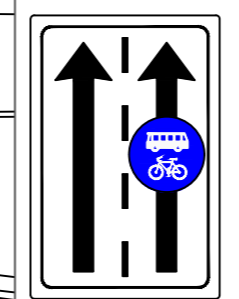


IP20a

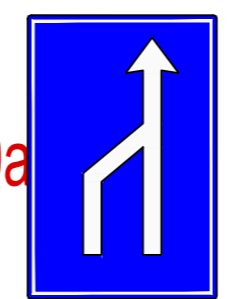

IP18b

LEGENDA:

- VDZ STÁVAJÍCÍ
- VDZ RUŠENÉ
- VDZ NAVRHOVANÉ
- SDZ NAVRHOVANÉ/STÁVAJÍCÍ
- SDZ RUŠENÉ
- CITY BLOK NAVRHOVANÝ

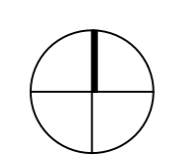

Bpv

JTSK

DIPRO, spol. s r.o.
 Dopravní a inženýrské projekty,
 projektová, inženýrská a konzultační kancelář
 Modřanská 11 / 1387, 143 00 Praha 12 IČO 48592722

Investor: ROPID Rytířská 10 110 00 Praha 1	Vypracoval: Ing. Nováček O.	Kontrola: Ing. Polič Ph. D.
Místo stavby: MČ Praha 8	Odp. projektant: Ing. Nováček O.	Zak. číslo:
Akce: ÚPRAVY ULICE STŘELNIČNÁ ÚSEK DOLEJŠKOVA - DAVIDKOVA	Ved. projektu: Ing. Nováček O.	Datum vyprac.: 180112
Výkres: CELKOVÁ SITUACE	Měřítko: 1: 500	Stupeň: stanovení DZ
	Číslo paré:	