
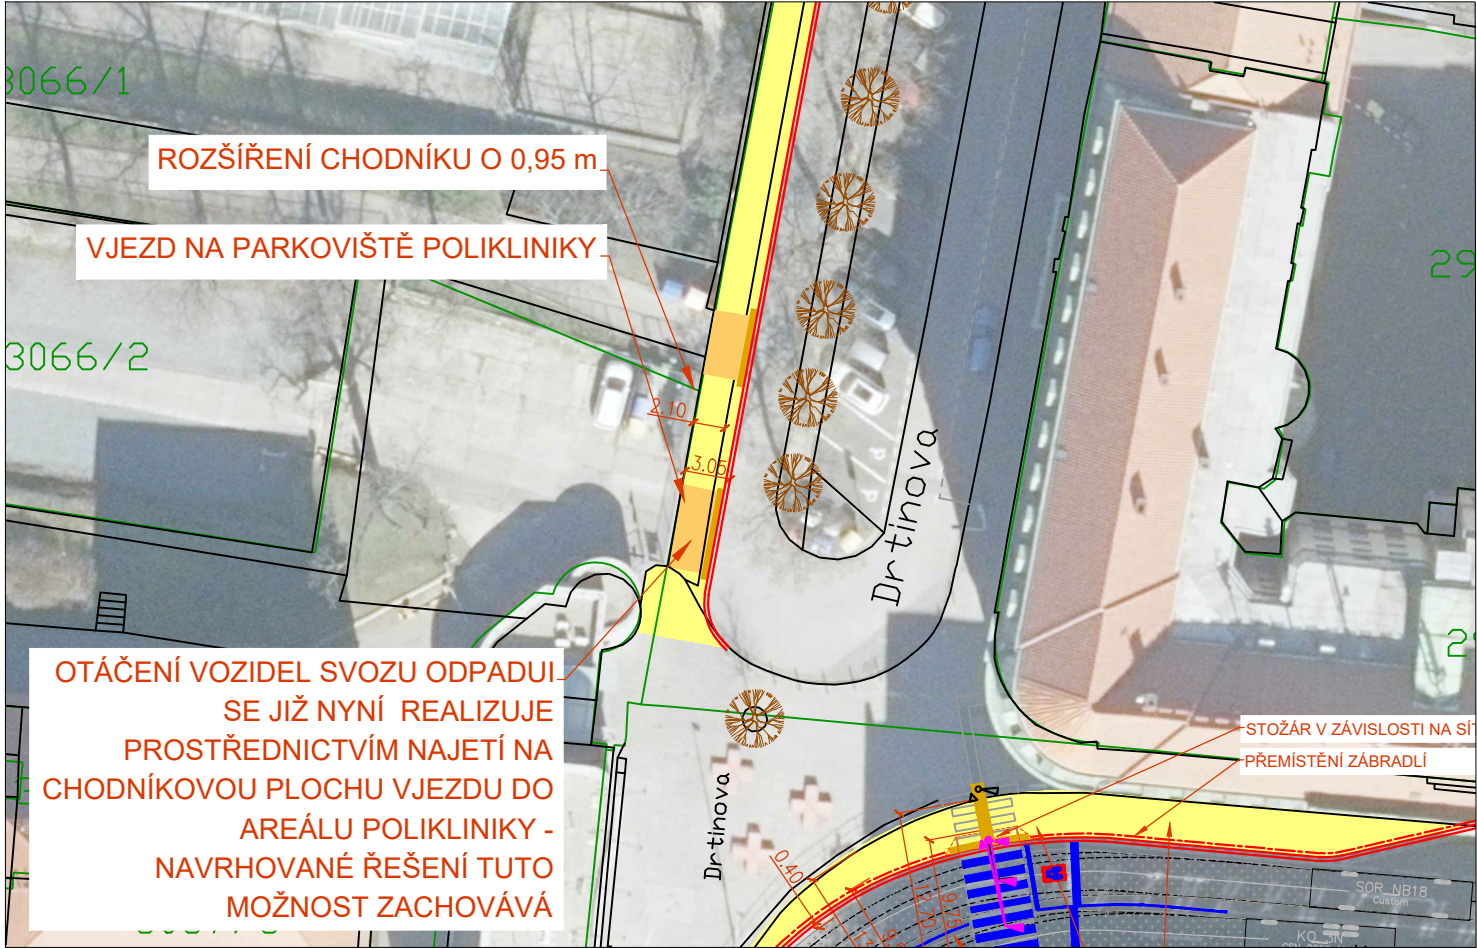


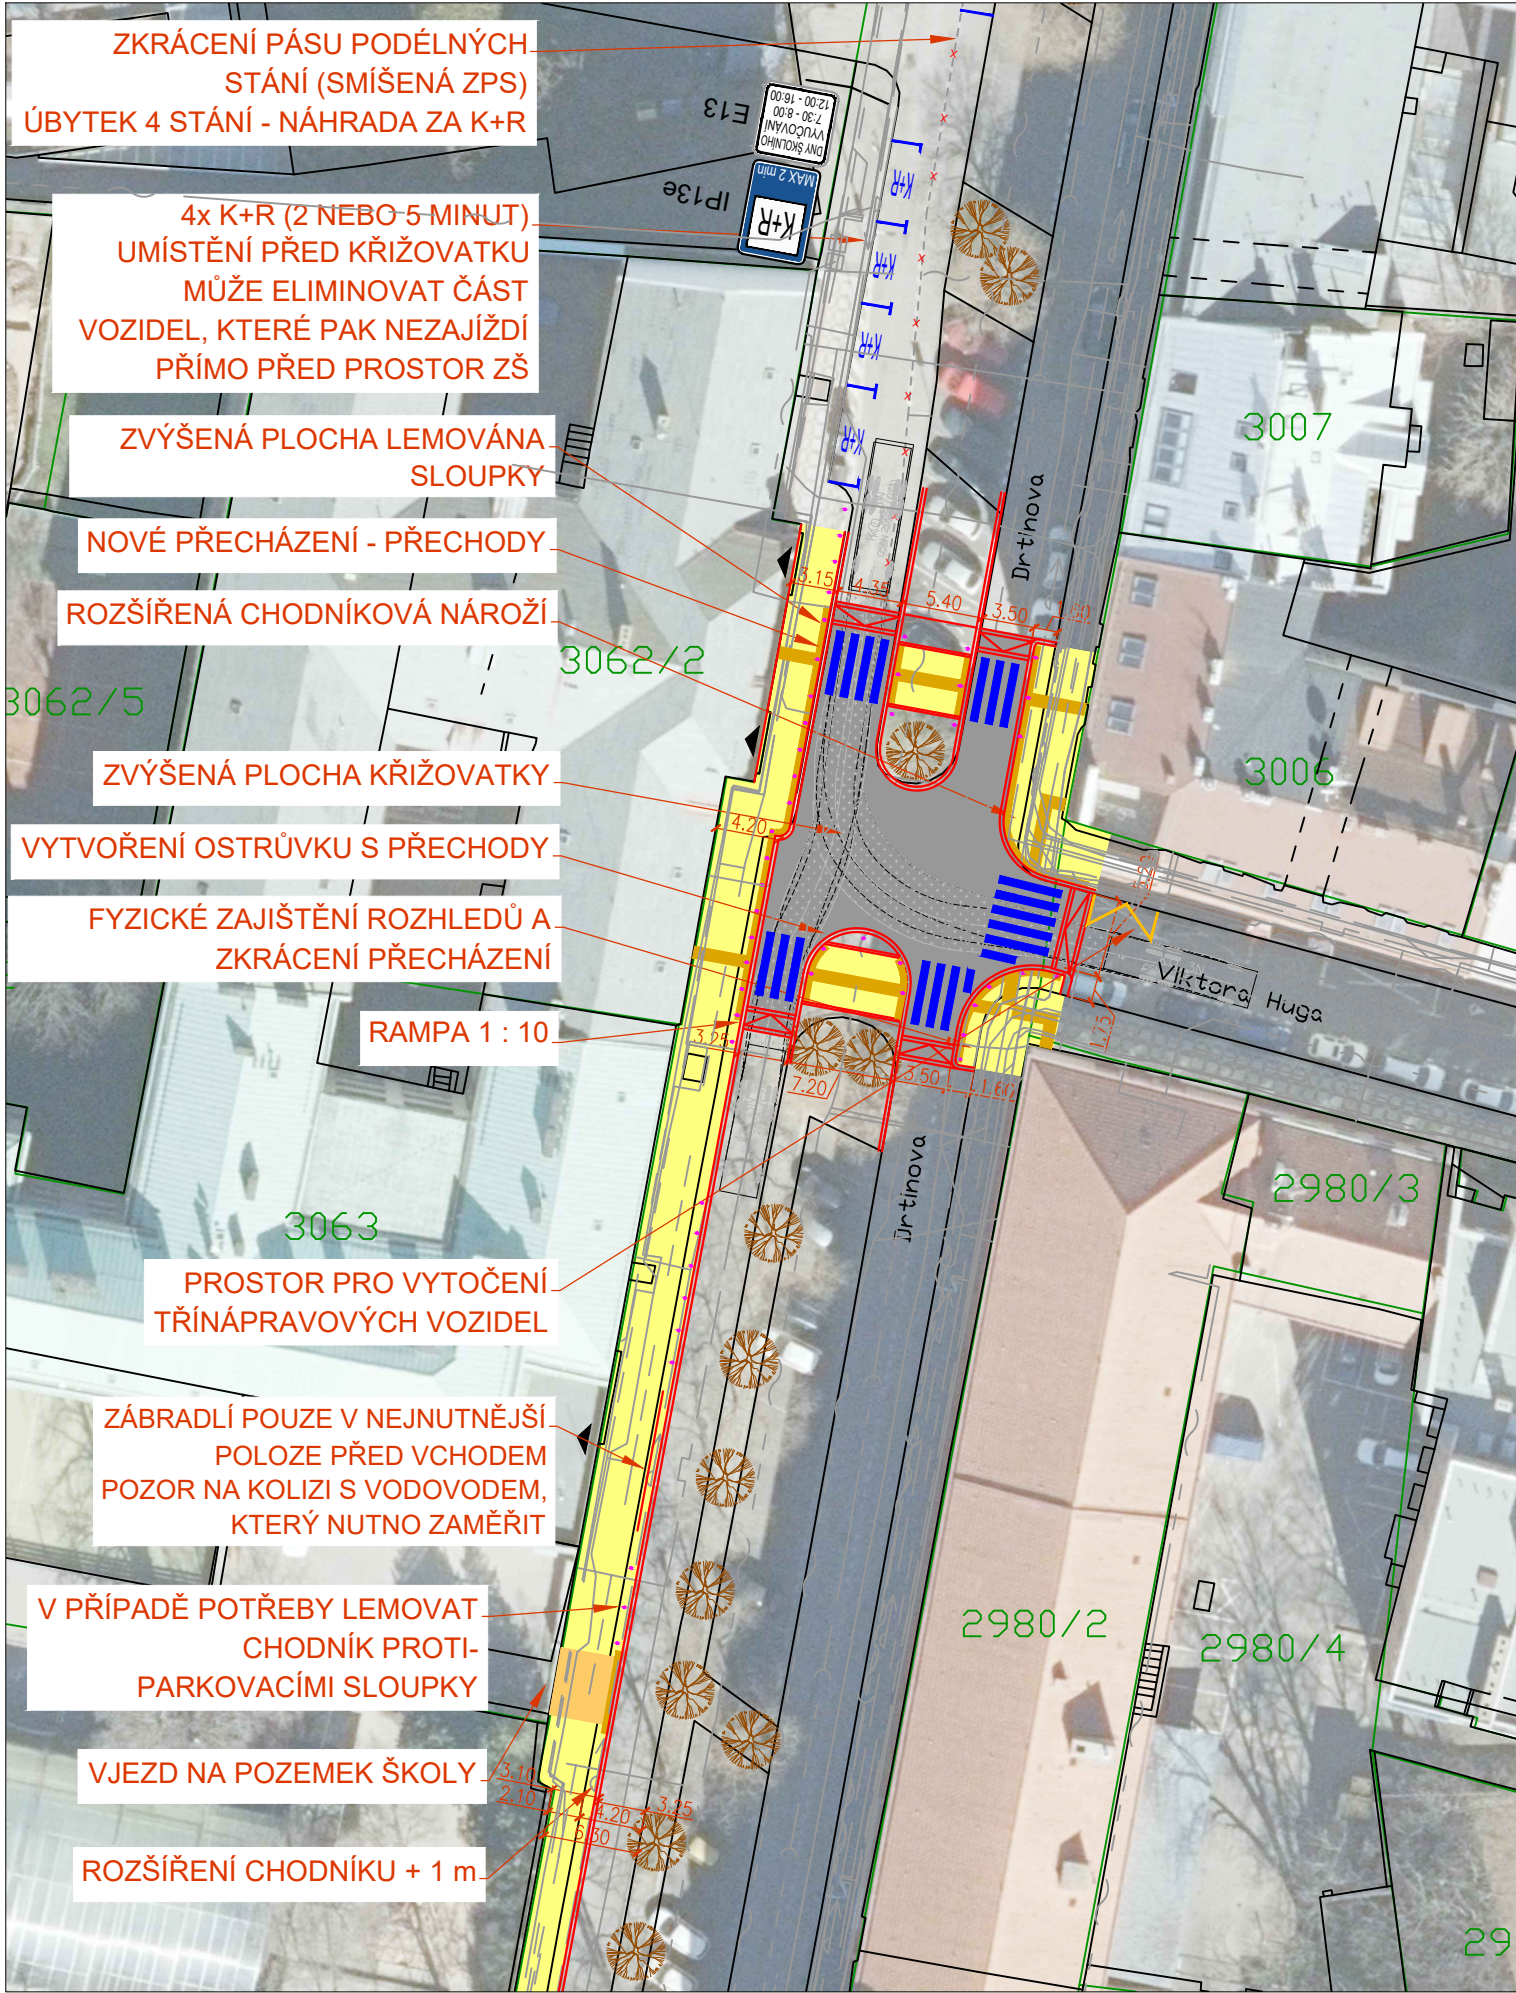

NAVRHOVANÁ OPATŘENÍ:

- rozšířený chodník podél školy
- protiparkovací sloupky v chodníku
- zvýšená plocha křižovatky / zklidnění provozu a současně zajištění bezpečného přecházení v křižovatce + nové místo pro přecházení
- zvýšení bezpečnosti provotu pro chodce v křižovatce Drtinova x Viktora Huga

LEGENDA

- současná hrana
- současné značení
- nový obrubník / hrana
- nové vodorovné dopravní značení
- nové prvky pro nevidomé (varovné a signální pásy)
- nová vozovka - asfalt
- nová vozovka - dlažba
- nový chodník / chodníkový přejezd
- nový pochozí povrch (mlat / mech. zpevněné kamanivo)
- travnatá plocha
- vlečná křivka největšího rozměrného vozidla
- rozhledy / rozhledové trojúhelníky
- nový stožár veřejného osvětlení (přisvícení přechodu)
- nová uliční vpust - odvodnění komunikace
- současný / nový strom
- současná / nová poloha kontejneru

mapový podklad: IPR, © Příspěvatelé OpenStreetMap

objednatel studie: Magistrát hlavního města Prahy
Odbor rozvoje a financování dopravy (RFD)
Marianské nám. 2, 110 00 Praha 1
č. OB.J/29/03/004269/2020

zhotovitel studie: Syrový - dopravní ateliér, s.r.o.
Bruselská 266/14, Praha 2, 120 00, IČ: 085 31 731
tel. +420 731 701 027, syrový.k@gmail.com
Ing. Květoslav Syrový

koordinátor programu Bezpečné cesty do školy:

Pražské matky, z.s.
Machova 13, 160 00 Praha 6
tel. +420 721 761 474, prazskematky@ecn.cz

Program Bezpečné cesty do školy je podporován hlavním městem Prahou.

záměr: BEZPEČNÉ CESTY DO ŠKOLY
FZŠ DRTINOVA, PRAHA 5
DOPRAVNÍ STUDIE

příloha: NÁVRHY - MÍSTO 4
Předprostor školy

formát:	A3	datum:	18 / 02 / 2021
měřítko:	1 : 500	číslo přílohy:	D.4