BEZPEČNÉ CESTY DO ŠKOLY - ZŠ Klausova

MÍSTO 3 ~ NÁVRHY
Janského, Klausova

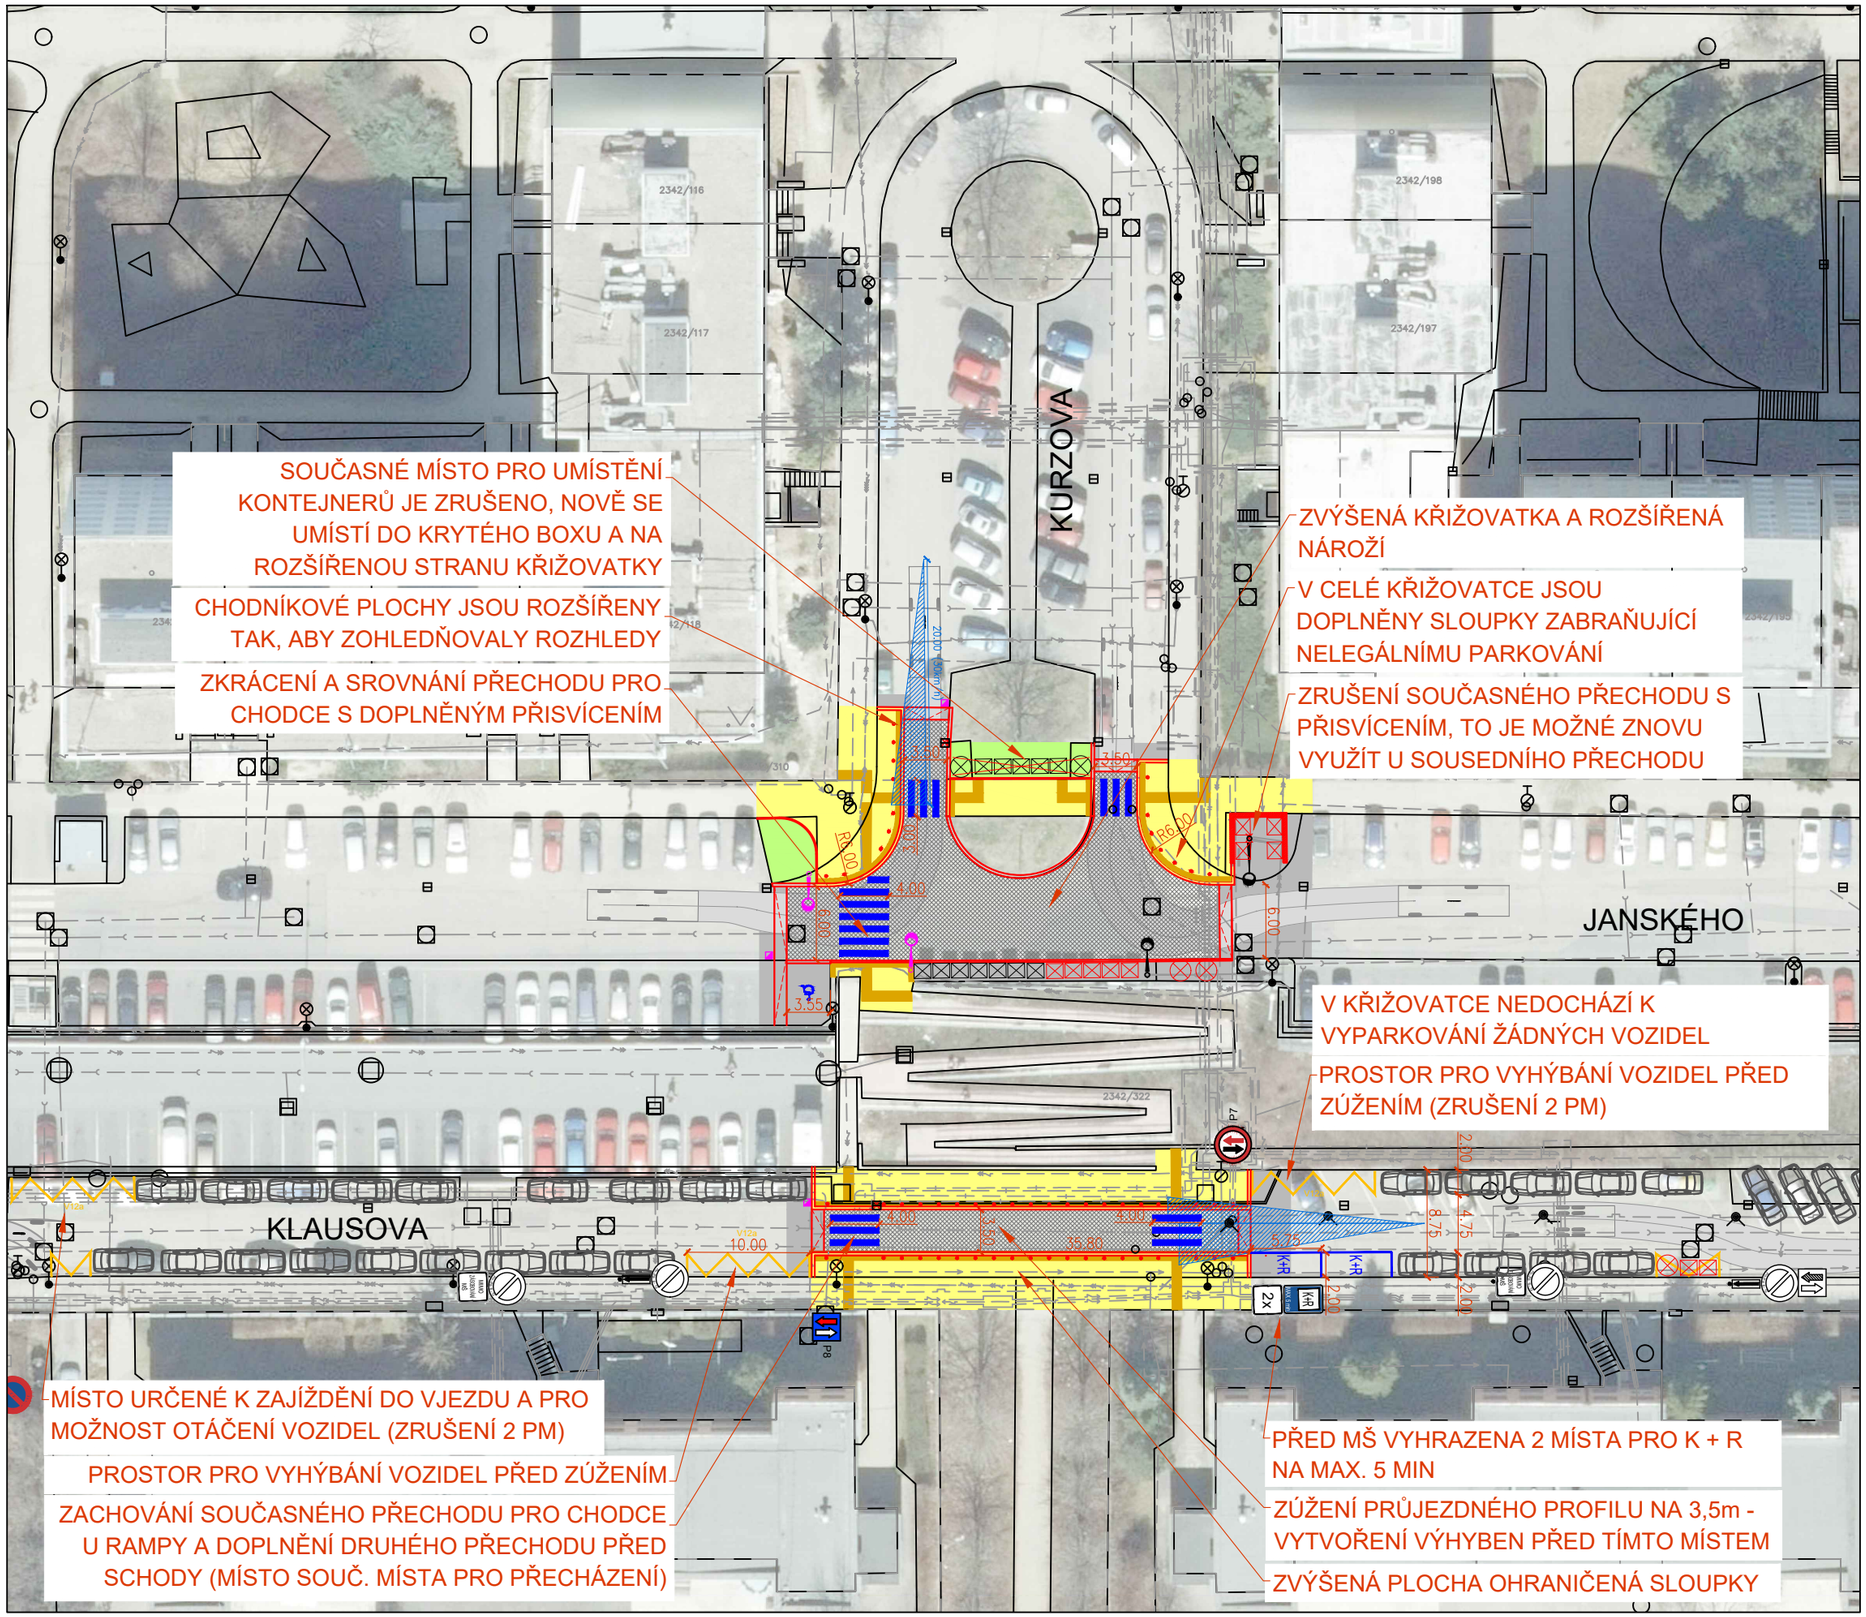

NAVRHOVANÁ OPATŘENÍ:

ZVÝŠENÁ PLOCHA KŘIŽOVATKY
- upozornění na pohyb chodců
- fyzický prvek pro zpomalení vozidel

ROZŠÍŘENÍ NÁROŽÍ A ZÚŽENÍ ULIC
- zkrácení přechodů pro chodce
- zlepšení rozhledových poměrů

ZVÝŠENÁ PLOCHA V ULICI KRAUSOVA
- doplnění přechodu pro chodce
- kvalitní příčná vazba pro chodce v celé délce zvýšené plochy

LEGENDA

- současná hrana
- současné značení
- nový obrubník / hrana
- nové vodorovné dopravní značení
- nové prvky pro nevidomé (varovné a signální pásy)
- nová vozovka - asfalt
- nová vozovka - dlažba
- nový chodník / chodníkový přejezd
- nový pochozí povrch (mlat / mech. zpevněné kamanivo)
- travnatá plocha
- vlečná křivka největšího rozměrného vozidla
- rozhledy / rozhledové trojúhelníky
- nový stožár veřejného osvětlení (přisvícení přechodu)
- nová uliční vpust - odvodnění komunikace
- současný / nový strom
- současná / nová poloha kontejneru

S

mapový podklad: IPR, © Přispěvatelé OpenStreetMap

objednatel studie:	Magistrát hlavního města Prahy Odbor rozvoje a financování dopravy (RFD) Mariánské nám. 2, 110 00 Praha 1 č. OBJ/29/01/004005/2019
zhotovitel studie:	Ing. Květoslav Syrový , IČO: 76384110 Sušická 850/28, Praha 6, 160 00 tel. +420 731 701 027, syrovy.k@gmail.com
koordinátor programu Bezpečné cesty do školy:	Pražské matky Muchova 13, 160 00 Praha 6 tel. +420 721 761 474, prazskematky@ecn.cz Program Bezpečné cesty do školy je podporován hlavním městem Prahou.
záměr:	BEZPEČNÉ CESTY DO ŠKOLY ZŠ KLAUSOVA, PRAHA 13 DOPRAVNÍ STUDIE
příloha:	NÁVRHY - MÍSTO 3 Janského, Klausova
formát: A3	datum: 15 / 10 / 2019
měřítko: 1 : 500	číslo přílohy: D.3