

# BEZPEČNÉ CESTY DO ŠKOLY, ZŠ KUTNOHORSKÁ, PRAHA 10


## NÁVRH

### PŘECHOD PŘED ÚŘADEM

#### POPIS

V místě stávajícího přechodu u ÚMČ je navrženo ponechání stávající polohy přechodu a nejsou navrženy žádné zásahy do stávajících obrub. Je však navrženo **vložení stavebně řešeného ostrůvku** - díky blízkosti zastávce autobusu tak současně dojde k vytvoření tzv. špuntovací zastávky znemožňující předjetí stojícího autobusu.

Vložený ostrůvek umožňuje ponechat bez problémů fungující vjezd i výjezd běžných dodávek do a z obytné zóny v ulici Čs. tankistů. Umožní také výjezd vozidel svozu odpadu z ulice U střediska v obou směrech a vjezd a výjezd vozidel svozu odpadu do a z ulice Čs. tankistů ve směru ke křižovatce s ul. Kutnohorská.

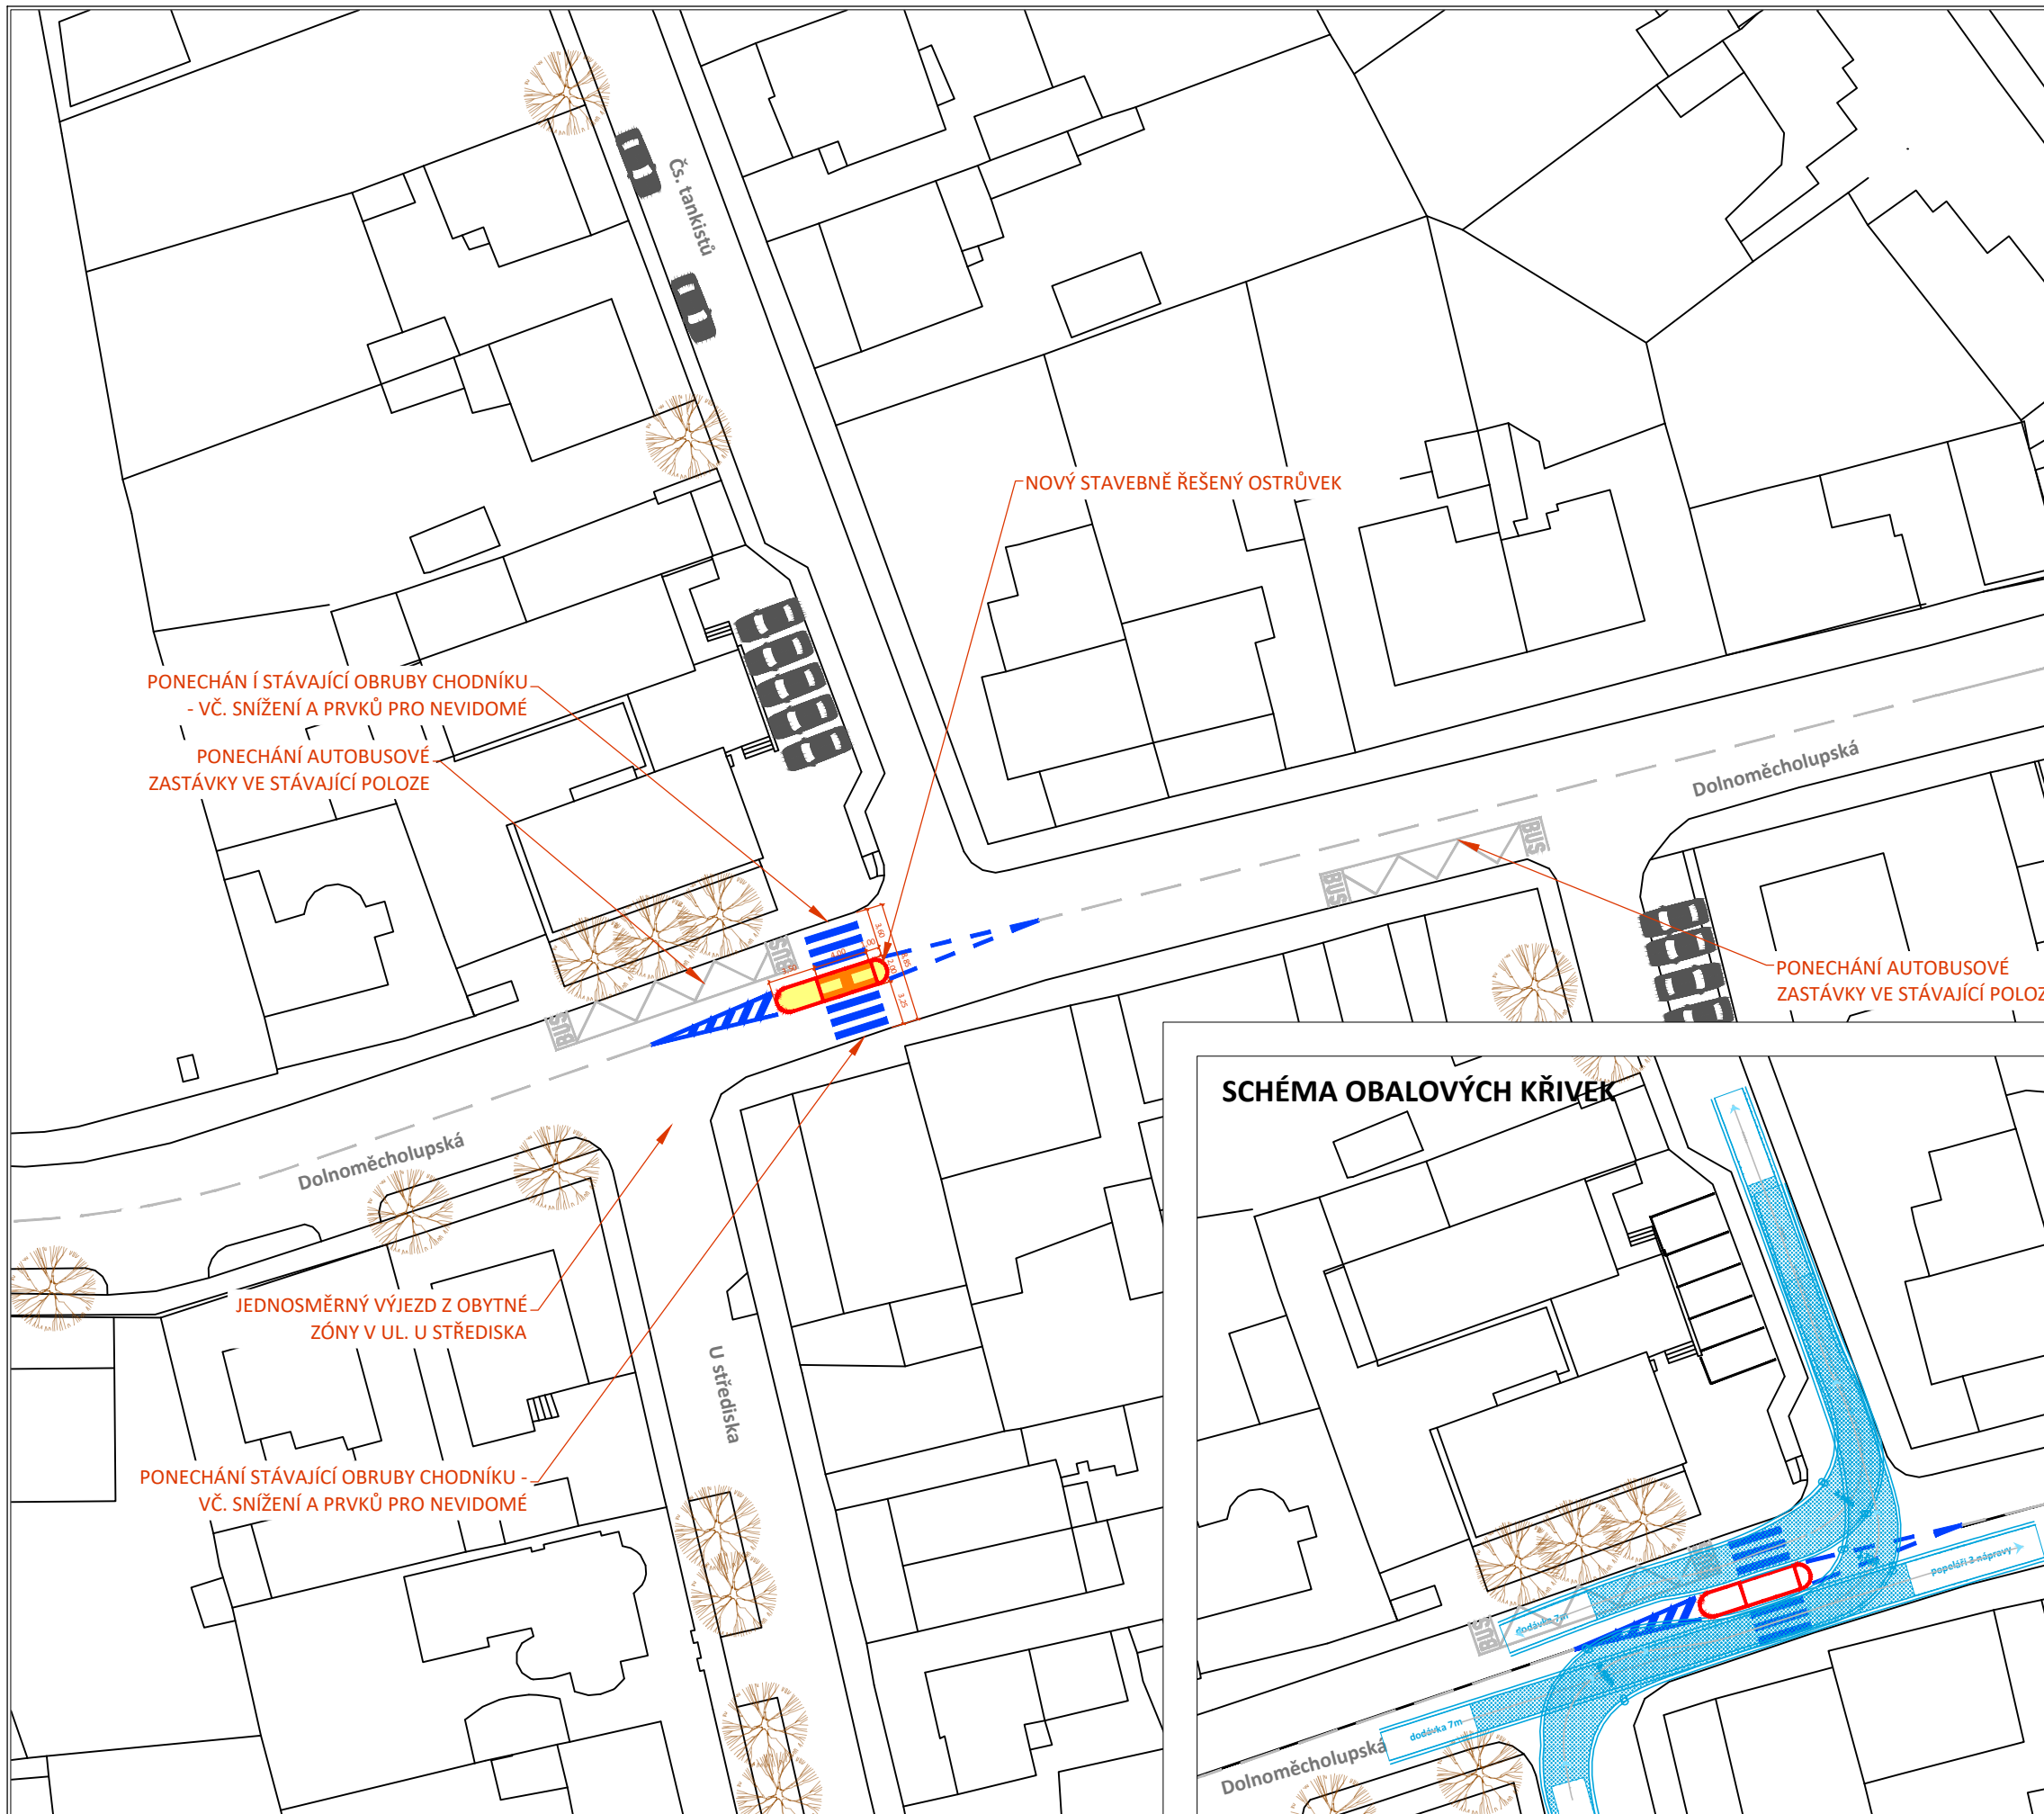

legenda			
	stávající hrana		sloupek (/baliseta) / mobiliář
	stávající VDZ		uliční vpust - stav / návrh
	navržená hrana		strom - stav / návrh
	navržené VDZ		parkovací stání - stav
	prvky pro nevidomé - návrh		park. stání - nové/upravené
	navržená vozovka asfalt / dlažba		vlečná křivka (nejv. předpokládané vozidlo)
	navržený chodník		nové přisvětlení přechodu/VO
	plocha zeleně		nový přívodní kabel

objednatel studie  
Hlavní město Praha  
Odbor rozvoje a financování dopravy  
Mariánské náměstí 2, 110 01 Praha 1

zhotovitel studie  
Ing. arch. David Pfann, IČO: 04638611  
Mojmírova 1364/9, 140 00 Praha 4 - Nusle  
pfann.david@gmail.com

koordinátor programu Bezpečné cesty do školy  
Pěšky městem, z.s.  
Machova 13, 160 00 Praha 6  
prazskematky@ecn.cz, www.prazskematky.cz

záměr  
**BEZPEČNÉ CESTY DO ŠKOLY  
ZŠ KUTNOHORSKÁ, PRAHA 10**

příloha  
**NÁVRH - LOKALITA 1**

stupeň dokumentace studie	datum 02/2021	
měřítko 1:500	formát A3	

mapový podklad: IPR, © Přispěvatelé OpenStreetMap  
Všechny části tohoto díla jsou chráněny zákonem o autorském právu.