

BEZPEČNÉ CESTY DO ŠKOLY, ZŠ KUTNOHORSKÁ, PRAHA 10

NÁVRH

PŘECHOD U ZŠ

POPIS


Na přechodu se SSZ nebylo vzhledem k omezením daným probíhající pandemií provedeno sčítání. Dlouhodobě je však z různých zdrojů opakována řada stížností - **nerespektování červené, projíždění nepovolenou rychlostí, problém dlouhého čekání dětí a případně přebíhání na autobus při příliš dlouhé červené.**

Jedná se o přechod, který formálně vyhovuje všem technickým požadavkům a je ochráněn SSZ. Provozně ale reálně nevyhovuje. V první fázi se tak nabízí **instalovat zde úsekové měření rychlosti a dopravní kamery. Průzkumy před a po instalaci je třeba prověřit účinnost těchto opatření.**

V případě že i tak nebude zajištěno respektování SSZ, je navrženo **zesílení ochrany chodců rozsáhlejší úpravou** spočívající ve vložení stavebně řešeného ostrůvku. Mezi stávajícími obrubami není dostatek prostoru, je proto navržen posun východní obruby včetně sloupu SSZ.

Navržené stavební řešení je doporučeno **koordinovat se záměrem na celkovou rekonstrukci návsi** Dolních Měcholup.

V současnosti probíhá také příprava souvislé údržby tohoto úseku Kutnohorské. Ta zde proběhne zřejmě bez větších zásahů do uspořádání. Navrženou úpravu tak dává smysl realizovat procesně nezávisle na plánované souvislé údržbě.

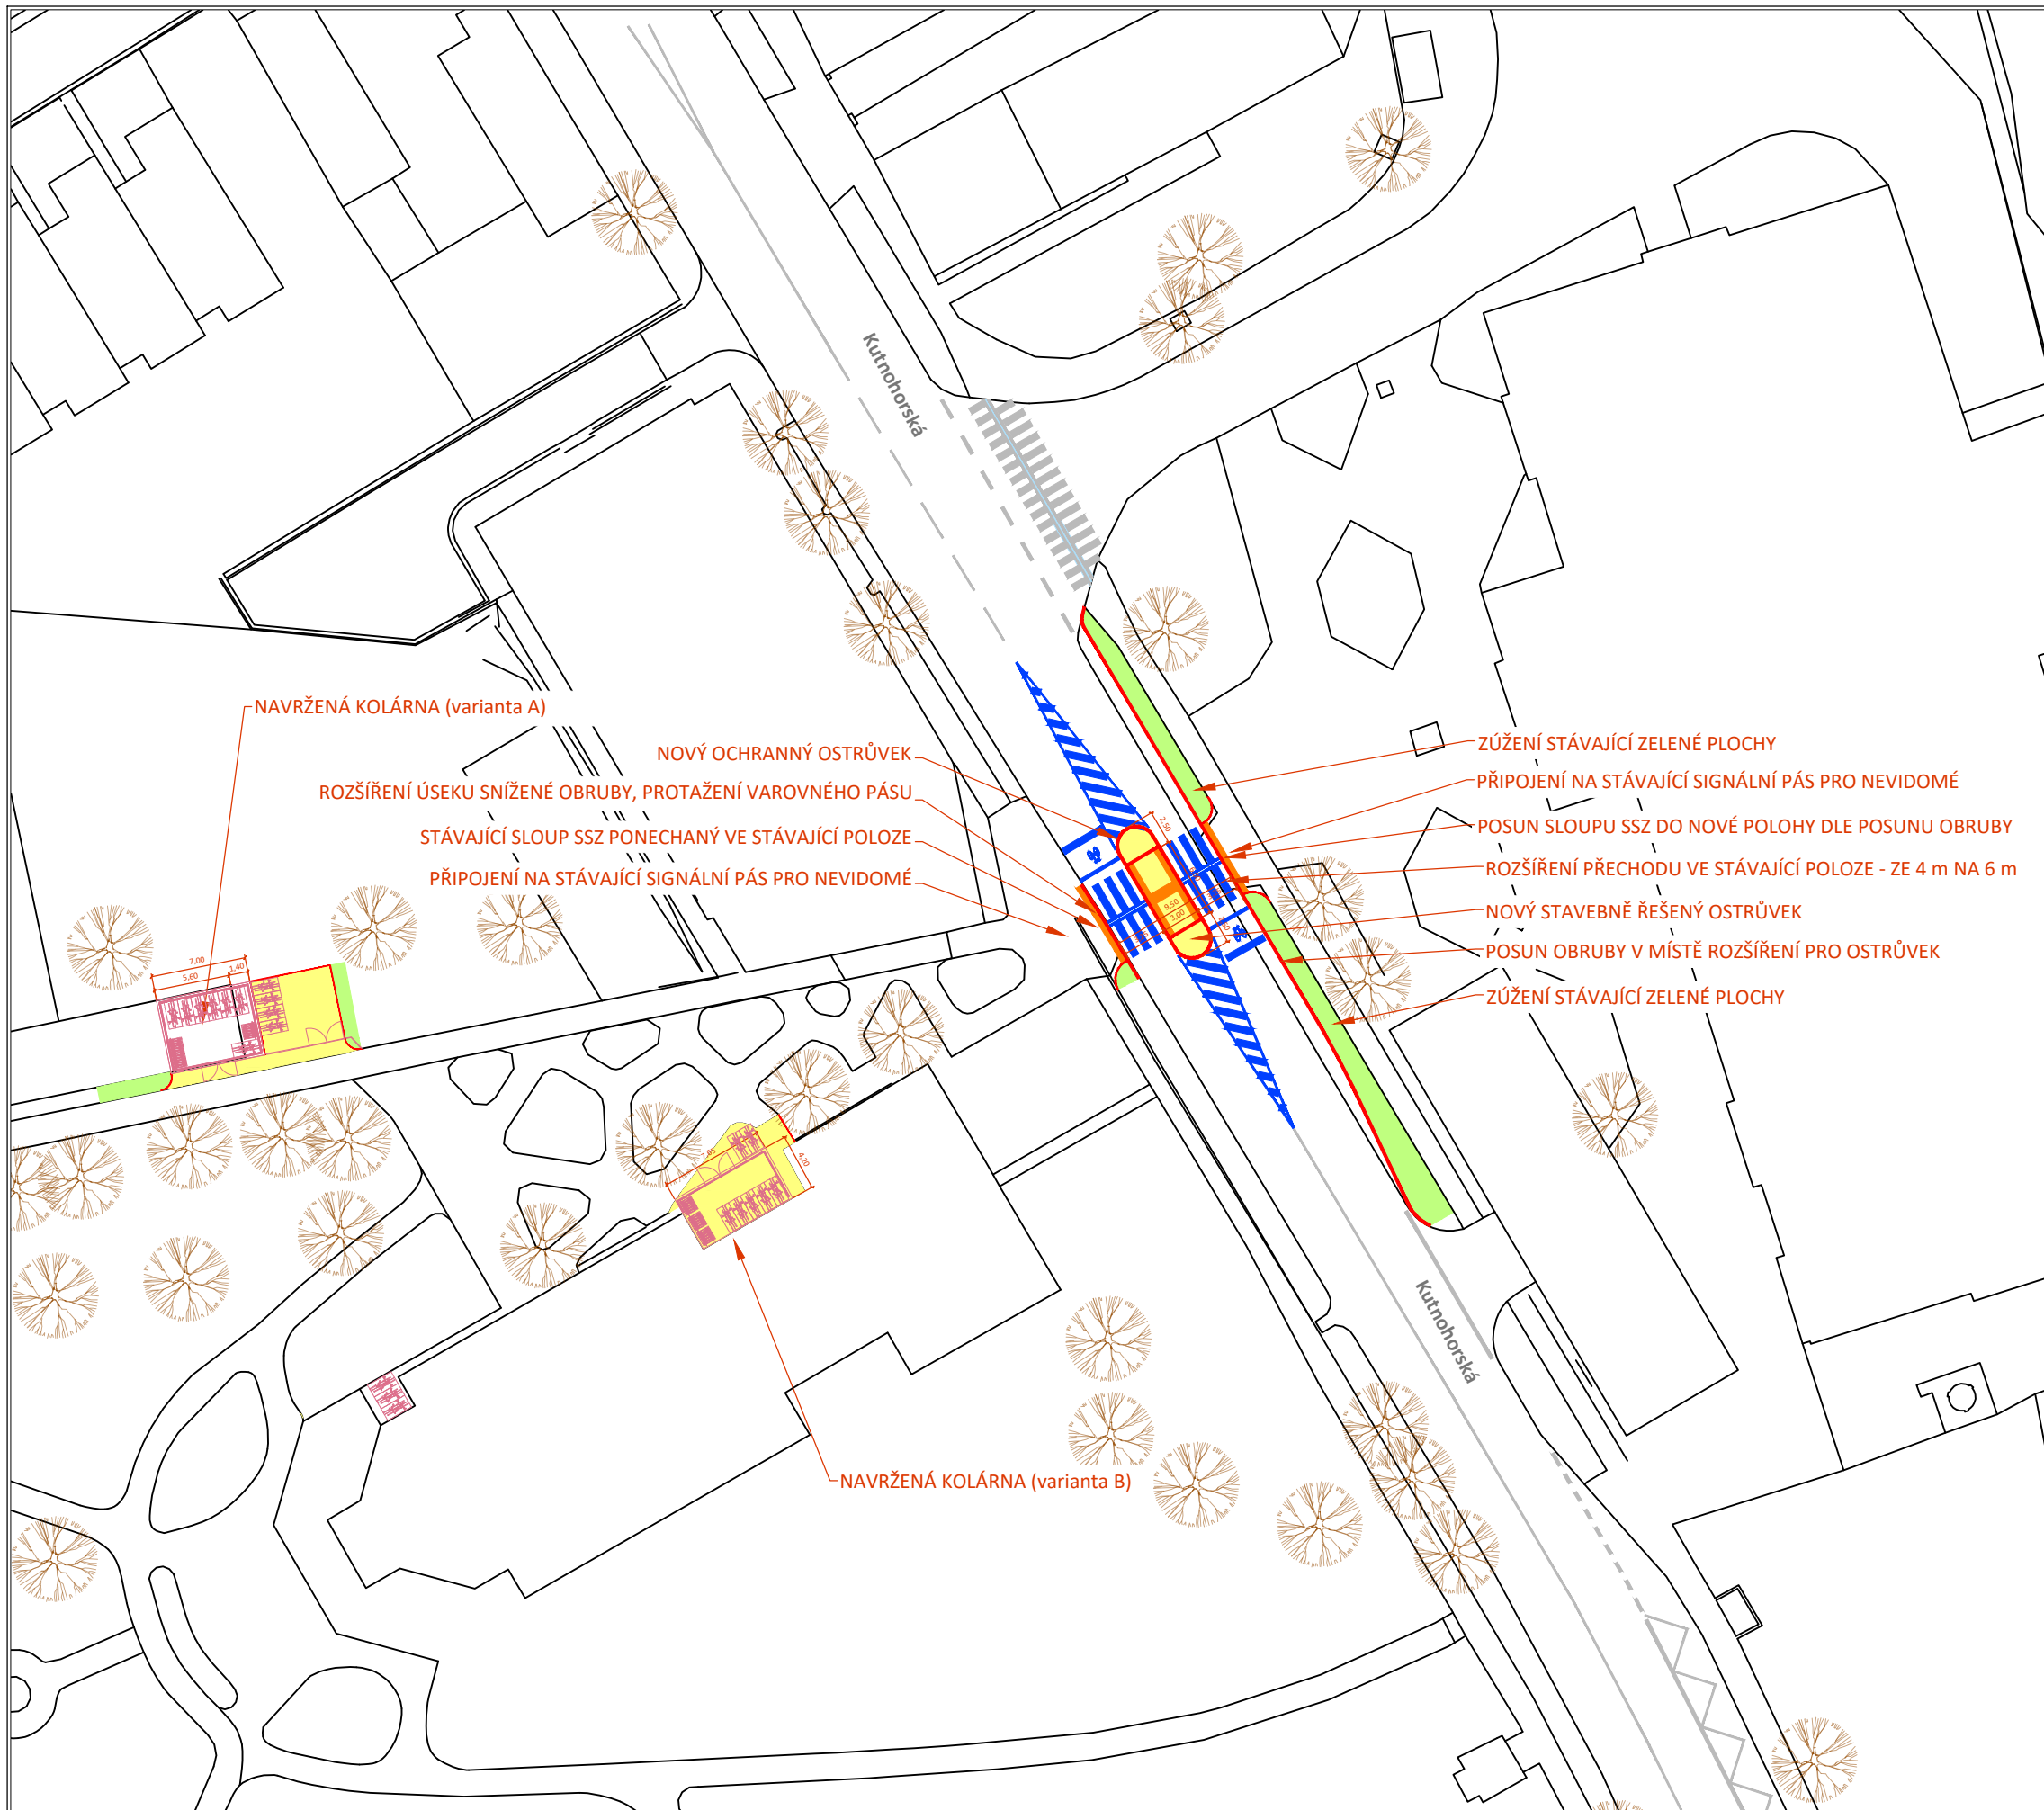

legenda	
— stávající hrana	□ sloupek (/baliseta) / mobiliář
— stávající VDZ	■ uliční vpust - stav / návrh
— navržená hrana	🌳 strom - stav / návrh
— navržené VDZ	🚗 parkovací stání - stav
— prvky pro nevidomé - návrh	🚗 park. stání - nové/upravené
— navržená vozovka	🚶 vlečná křivka (nejv. předpokládané vozidlo)
— navržená vozovka	—
— navržený chodník	—
— plocha zeleně	—
🔑 nové přisvětlení přechodu/VO	—
— nový přívodní kabel	—

objednatel studie
Hlavní město Praha
Odbor rozvoje a financování dopravy
Mariánské náměstí 2, 110 01 Praha 1



zhotovitel studie
Ing. arch. David Pfann, IČO: 04638611
Mojmírova 1364/9, 140 00 Praha 4 - Nusle
pfann.david@gmail.com

spolupráce: Alexandra A. Bajan, Jiří Černý

koordinátor programu Bezpečné cesty do školy
Pěšky městem, z.s.
Muchova 13, 160 00 Praha 6
prazskematky@ecn.cz, www.prazskematky.cz



záměr
**BEZPEČNÉ CESTY DO ŠKOLY
ZŠ KUTNOHORSKÁ, PRAHA 10**



příloha
NÁVRH - LOKALITA 3

č. přílohy
C03

stupeň dokumentace
studie

datum
02/2021

měřítko
1:500

formát
A3



mapový podklad: IPR, © Přispěvatelé OpenStreetMap
Všechny části tohoto díla jsou chráněny zákonem o autorském právu.