


BEZPEČNÉ CESTY DO ŠKOLY - FZŠ Drtinova

MÍSTO 3 ~ NÁVRHY Kartouzská x Drtinova

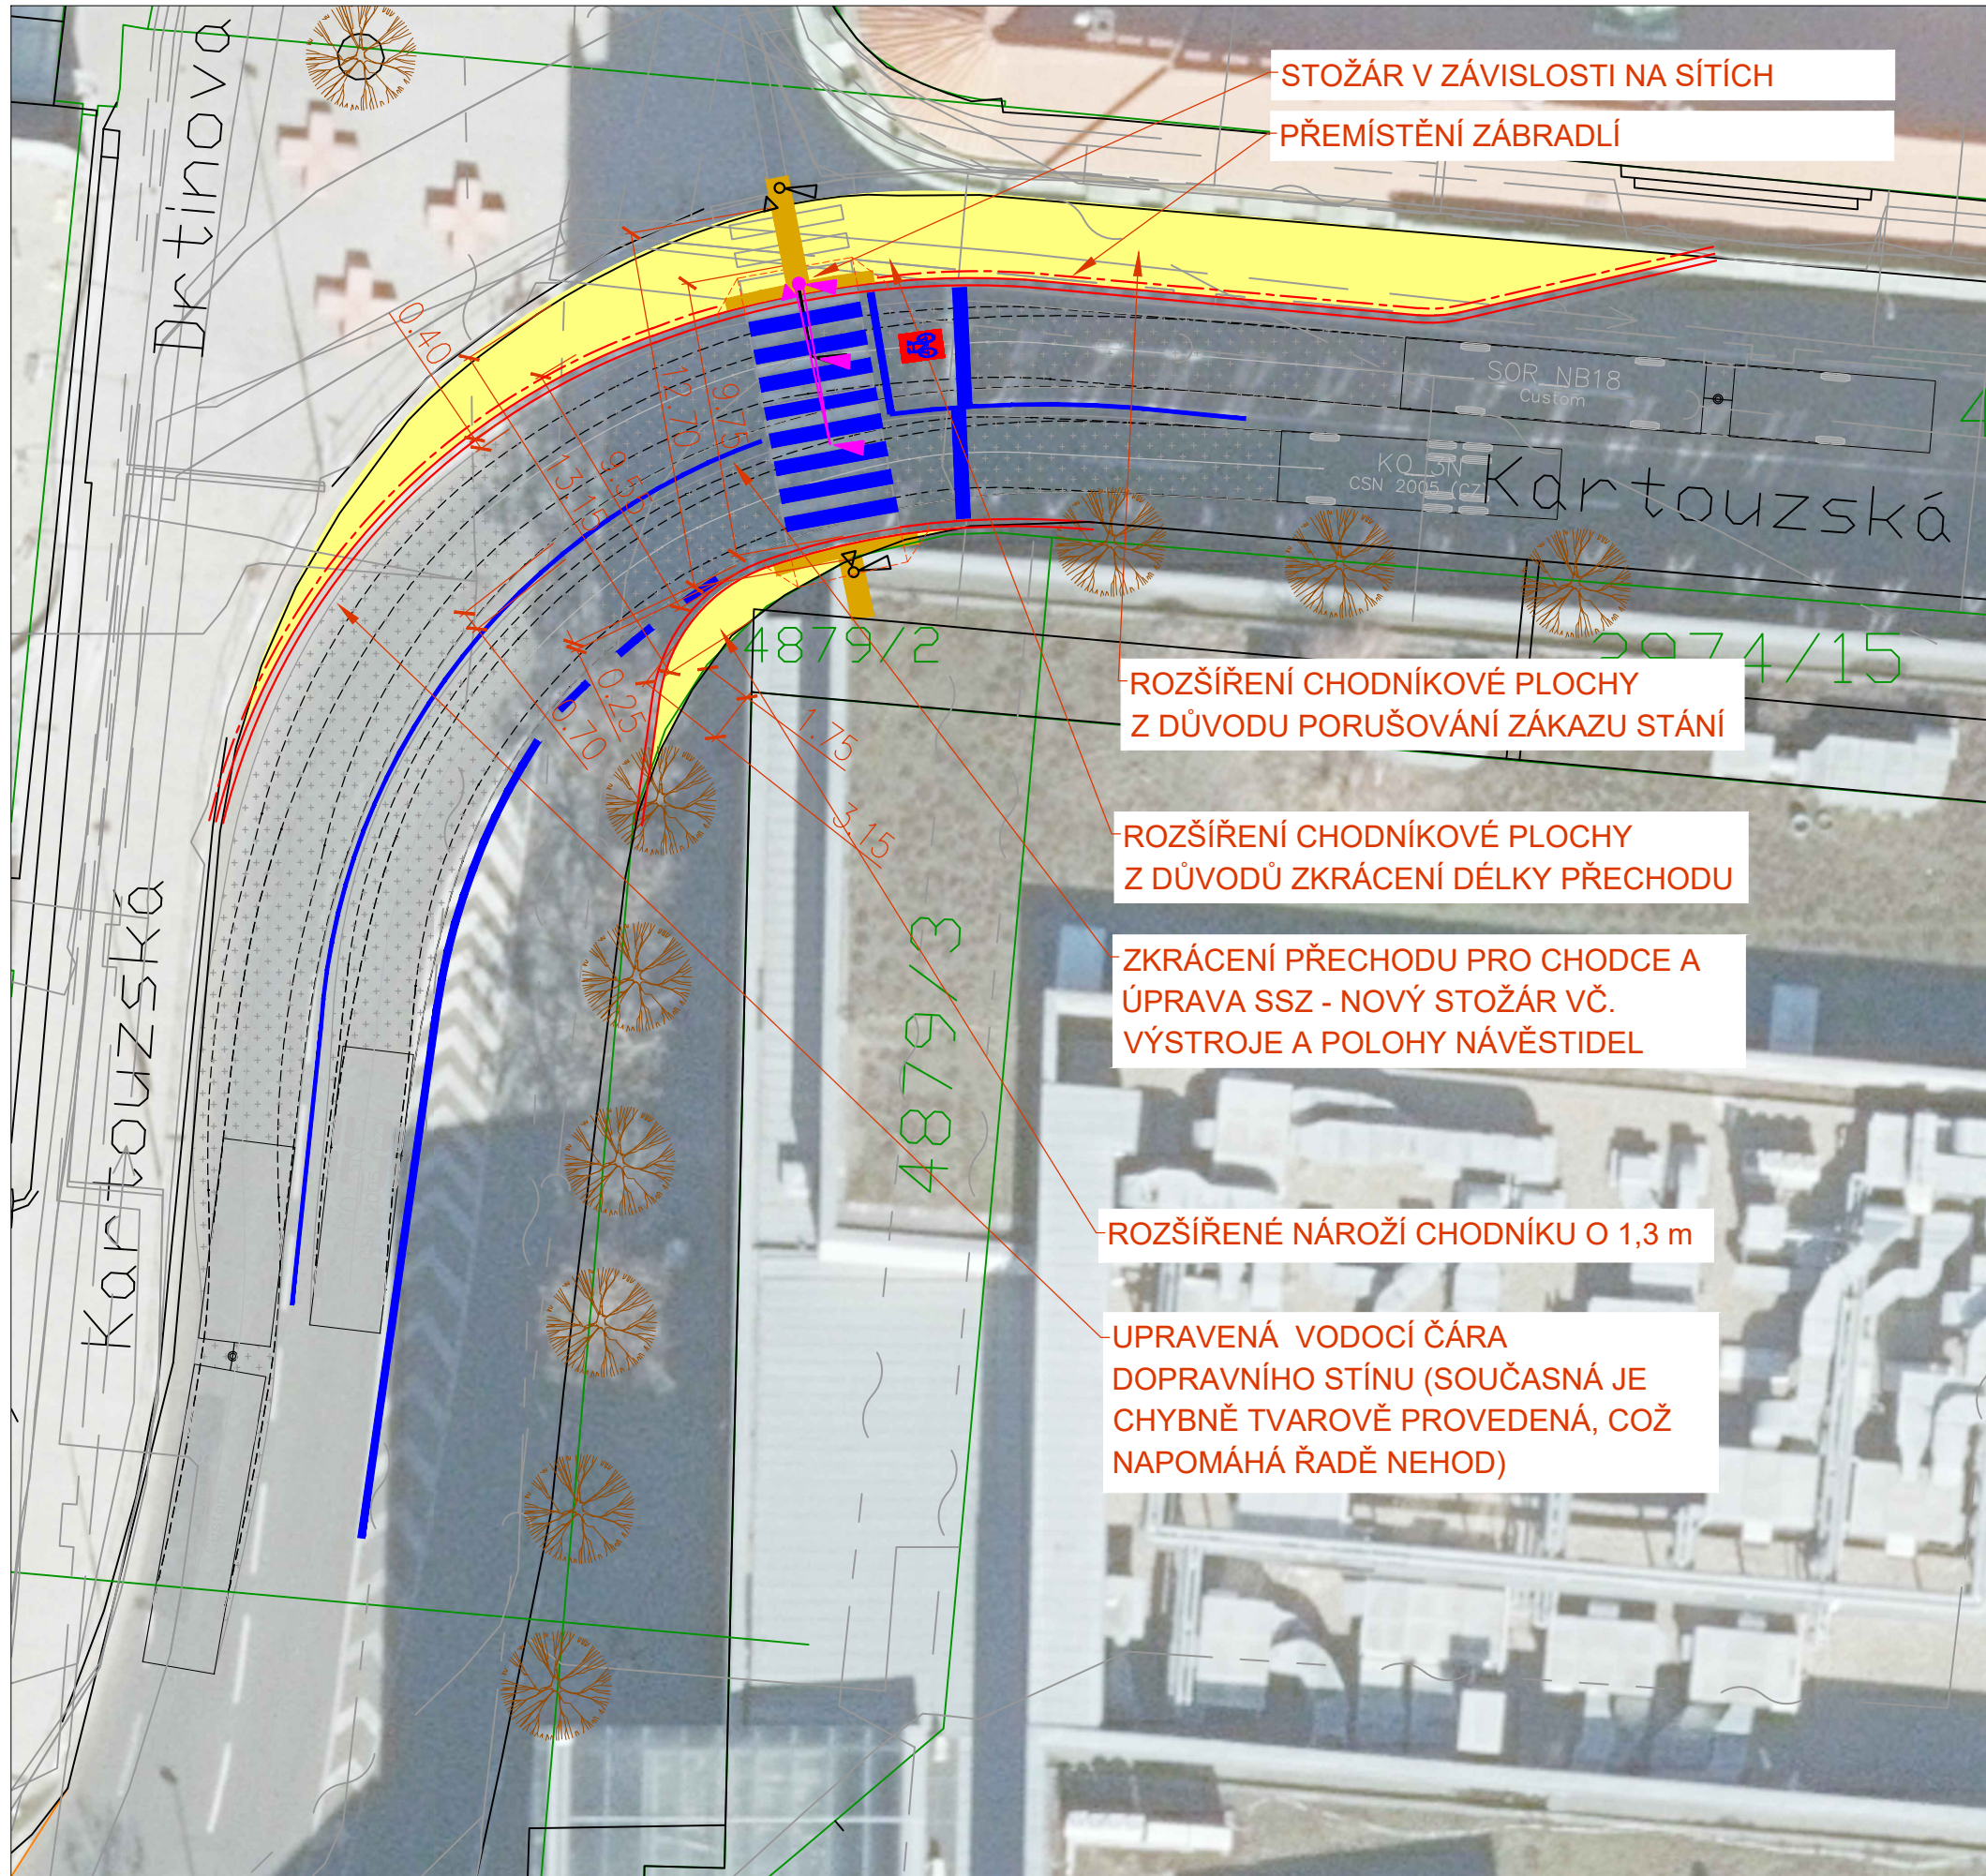

STOŽÁR V ZÁVISLOSTI NA SÍTÍCH

PŘEMÍSTĚNÍ ZÁBRADLÍ

ROZŠÍŘENÍ CHODNÍKOVÉ PLOCHY
Z DŮVODU PORUŠOVÁNÍ ZÁKAZU STÁNÍ

ROZŠÍŘENÍ CHODNÍKOVÉ PLOCHY
Z DŮVODŮ ZKRÁCENÍ DÉLKY PŘECHODU

ZKRÁCENÍ PŘECHODU PRO CHODCE A
ÚPRAVA SSZ - NOVÝ STOŽÁR VČ.
VÝSTROJE A POLOHY NÁVĚSTIDEL

ROZŠÍŘENÉ NÁROŽÍ CHODNÍKU O 1,3 m

UPRAVENÁ VODOCÍ ČÁRA
DOPRAVNÍHO STÍNU (SOUČASNÁ JE
CHYBNĚ TVAROVĚ PROVEDENÁ, COŽ
NAPOMÁHÁ ŘADĚ NEHOD)

NAVRHOVANÁ OPATŘENÍ:

- rozšířené jižního nároží - vysoké intenzity chodců, kteří se zde vyhýbají ve zúženém nároží 1,75 m - to lze rozšířit až na 3,15 m
- zkrácení přechodu pro chodce rozšířením severního chodníku
- úprava polohy stožáru SSZ vč. výstroje + úprava polohy návěstidel
- součástí úprav SSZ - optimalizace nastavení signálního plánu v souvislosti s křižovatkou Štefánikova x Kartouzská
- optimalizace vodorovného dopravního značení vč. doplnění předepsaného prostoru pro cyklisty (V19)

LEGENDA

- současná hrana
- současná značení
- nový obrubník / hrana
- nové vodorovné dopravní značení
- nové prvky pro nevidomé (varovné a signální pásy)
- nová vozovka - asfalt
- nová vozovka - dlažba
- nový chodník / chodníkový přejezd
- nový pochozí povrch (mlat / mech. zpevněné kamanivo)
- travnatá plocha
- vlečná křivka největšího rozměrného vozidla
- rozhledy / rozhledové trojúhelníky

mapový podklad: IPR, © Přispěvatelé OpenStreetMap

objednatel studie: Magistrát hlavního města Prahy
Odbor rozvoje a financování dopravy (RFD)
Mariánské nám. 2, 110 00 Praha 1
č. OBJ/29/03/004269/2020



zhotovitel studie: Syrový - dopravní ateliér, s.r.o.
Bruselská 266/14, Praha 2, 120 00, IČ: 085 31 731
tel. +420 731 701 027, syrovky.k@gmail.com
Ing. Květoslav Syrový

koordinátor programu Bezpečné cesty do školy:

Pražské matky, z.s.
Muhova 13, 160 00 Praha 6
tel. +420 721 761 474, prazskematky@ecn.cz



Program Bezpečné cesty do školy je podporován hlavním městem Prahou.

záměr: **BEZPEČNÉ CESTY DO ŠKOLY
FZŠ DRTIHOVA, PRAHA 5
DOPRAVNÍ STUDIE**

příloha: **NÁVRHY - MÍSTO 3
Kartouzská x Drtinova**

formát: A3 datum: 18 / 02 / 2021

měřítko: 1 : 250 číslo přílohy: D.3