

















# BEZPEČNÉ CESTY DO ŠKOLY - FZŠ Drtinova


## MÍSTO 5 ~ NÁVRHY Drtinova x Holečkova

### NAVRHOVANÁ OPATŘENÍ:

- zklidnění na vjezdu a výjezdu z ul. Drtinova v křižovatce s ul. Holečkova pomocí zúžení - zkrácení přecházení (zajištění bezpečného přecházení a vzájemných rozhledů)

### LEGENDA

-  současná hrana
-  současné značení
-  nový obrubník / hrana
-  nové vodorovné dopravní značení
-  nové prvky pro nevidomé (varovné a signální pásy)
-  nová vozovka - asfalt
-  nová vozovka - dlažba
-  nový chodník / chodníkový přejezd
-  nový pochozí povrch (mlat / mech. zpevněné kamanivo)
-  travnatá plocha
-  vlečná křivka největšího rozměrného vozidla
-  rozhledy / rozhledové trojúhelníky
-  nový stožár veřejného osvětlení (přívícení přechodu)
-  nová uliční vpust - odvodnění komunikace
-  současný / nový strom
-  současná / nová poloha kontejneru

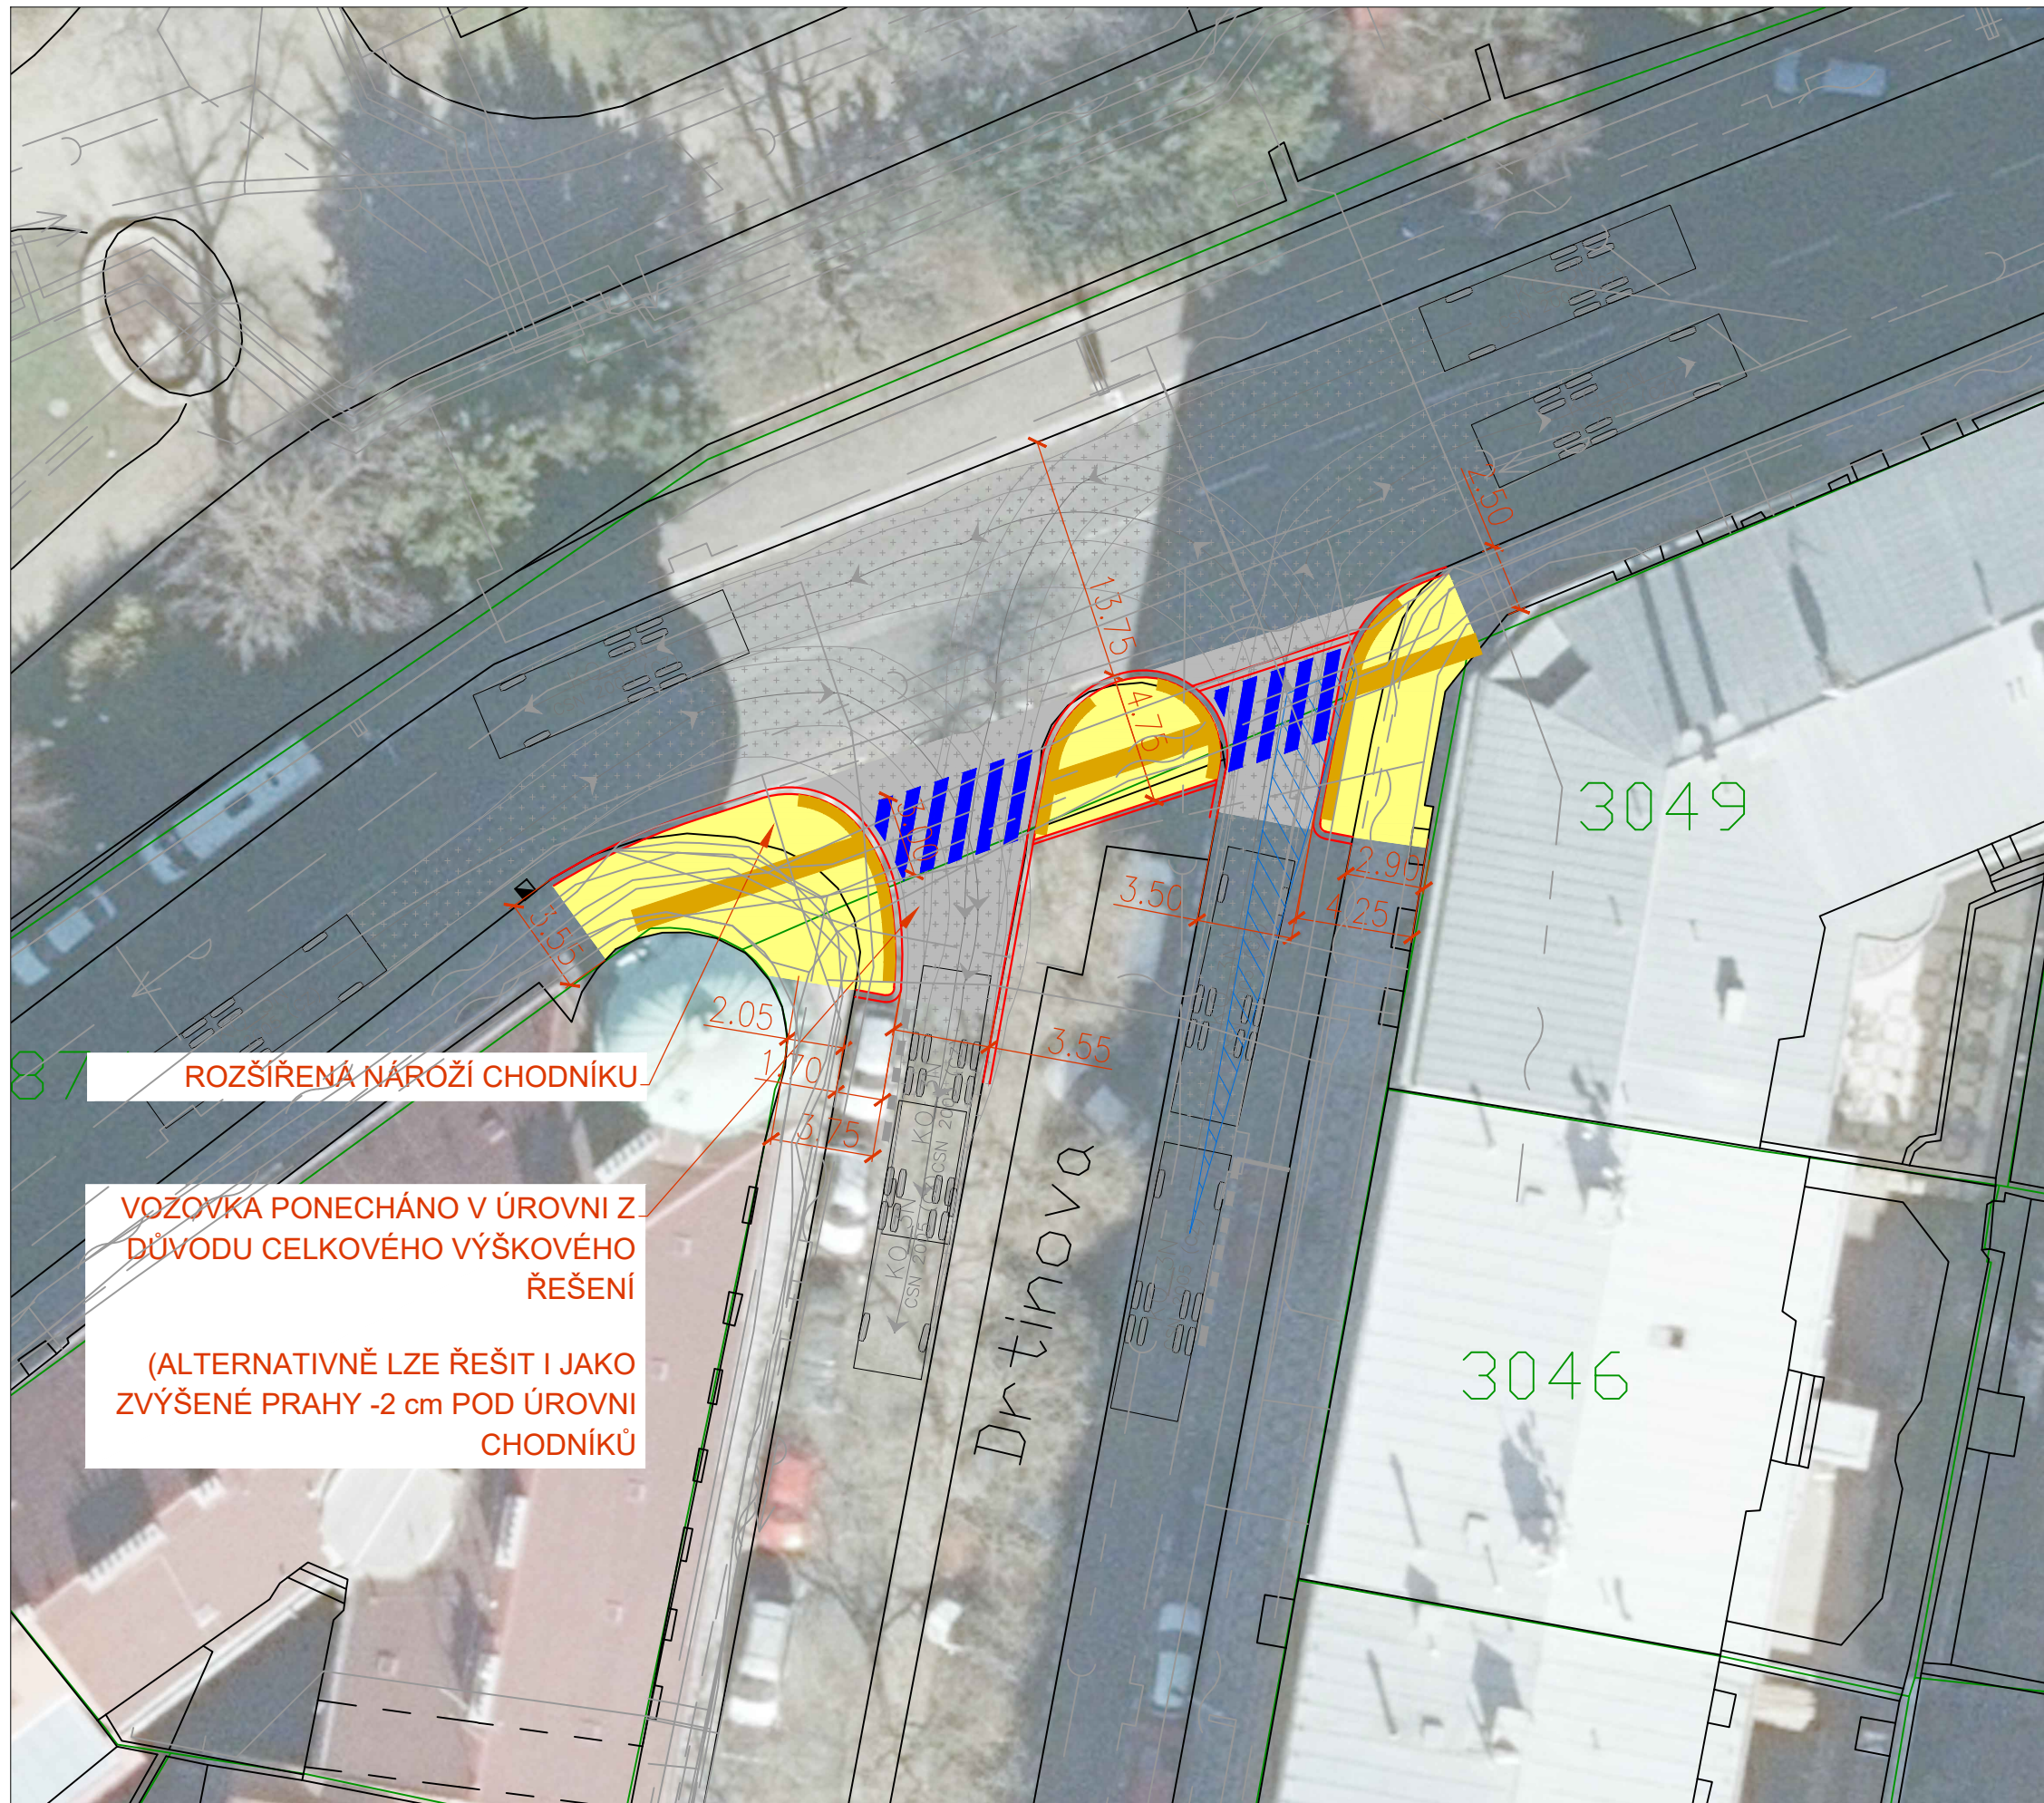

ROZŠÍŘENÁ NÁROŽÍ CHODNÍKU

VOZOVKA PONECHÁNO V ÚROVNI Z  
DŮVODU CELKOVÉHO VÝŠKOVÉHO  
ŘEŠENÍ

(ALTERNATIVNĚ LZE ŘEŠIT I JAKO  
ZVÝŠENÉ PRAHY -2 cm POD ÚROVNI  
CHODNÍKŮ

mapový podklad: IPR, © Přispěvatelé OpenStreetMap

objednatel studie: Magistrát hlavního města Prahy  
Odbor rozvoje a financování dopravy (RFD)  
Mariánské nám. 2, 110 00 Praha 1  
č. OBJ/29/03/004269/2020



zhotovitel studie: Syrový - dopravní ateliér, s.r.o.  
Bruselská 266/14, Praha 2, 120 00, IČ: 085 31 731  
tel. +420 731 701 027, syrovky.k@gmail.com  
Ing. Květoslav Syrový

koordinátor programu Bezpečné cesty do školy:

Pražské matky, z.s.  
Machova 13, 160 00 Praha 6  
tel. +420 721 761 474, prazskematky@ecn.cz



Program Bezpečné cesty do školy je podporován hlavním městem Prahou.

záměr: **BEZPEČNÉ CESTY DO ŠKOLY  
FZŠ DRTINOVA, PRAHA 5  
DOPRAVNÍ STUDIE**

příloha: **NÁVRHY - MÍSTO 5  
Drtinova x Holečkova**

formát: A3 datum: 18 / 02 / 2021

měřítko: 1 : 250 číslo přílohy: D.5