
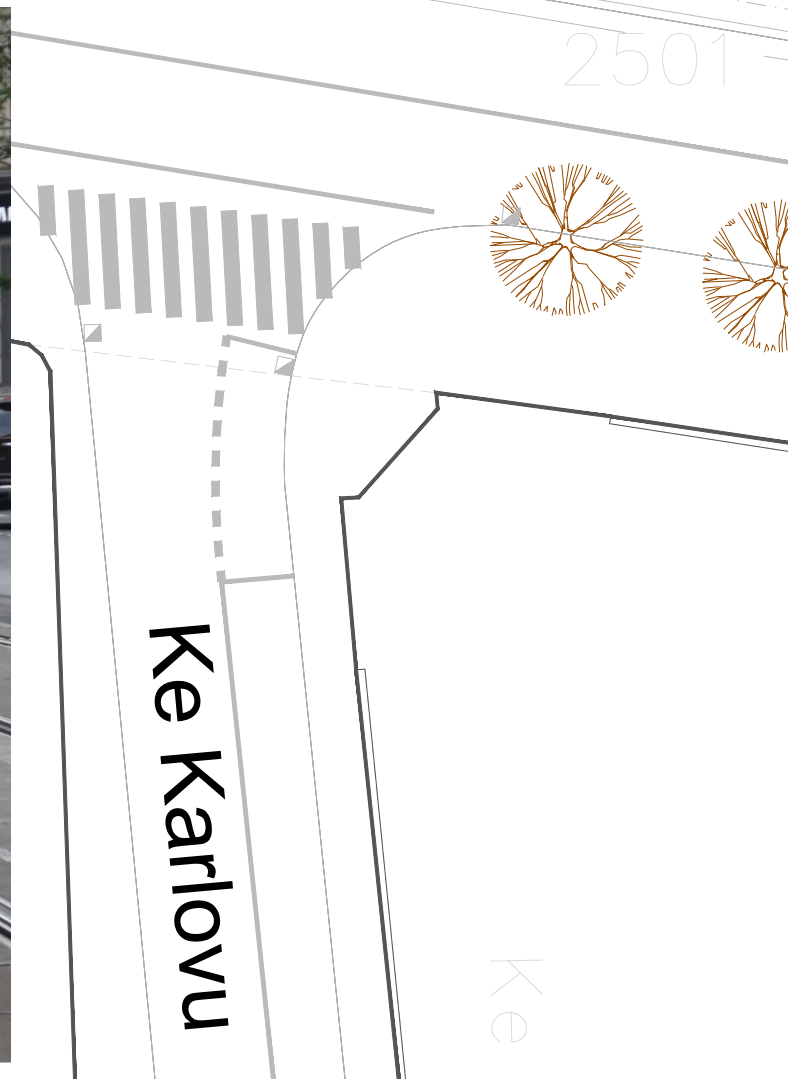


# BEZPEČNÉ CESTY DO ŠKOLY - ZŠ Ječná

POSUN BEZPEČNOSTNÍHO ZÁBRADLÍ DÁLE OD TRAMVAJOVÉ TRATI, BLÍŽE KE VCHODU DO ŠKOLY A S OHLEDEM NA STROMOŘADÍ (NYNÍ UMÍSTĚNO 30 cm OD HRANY)

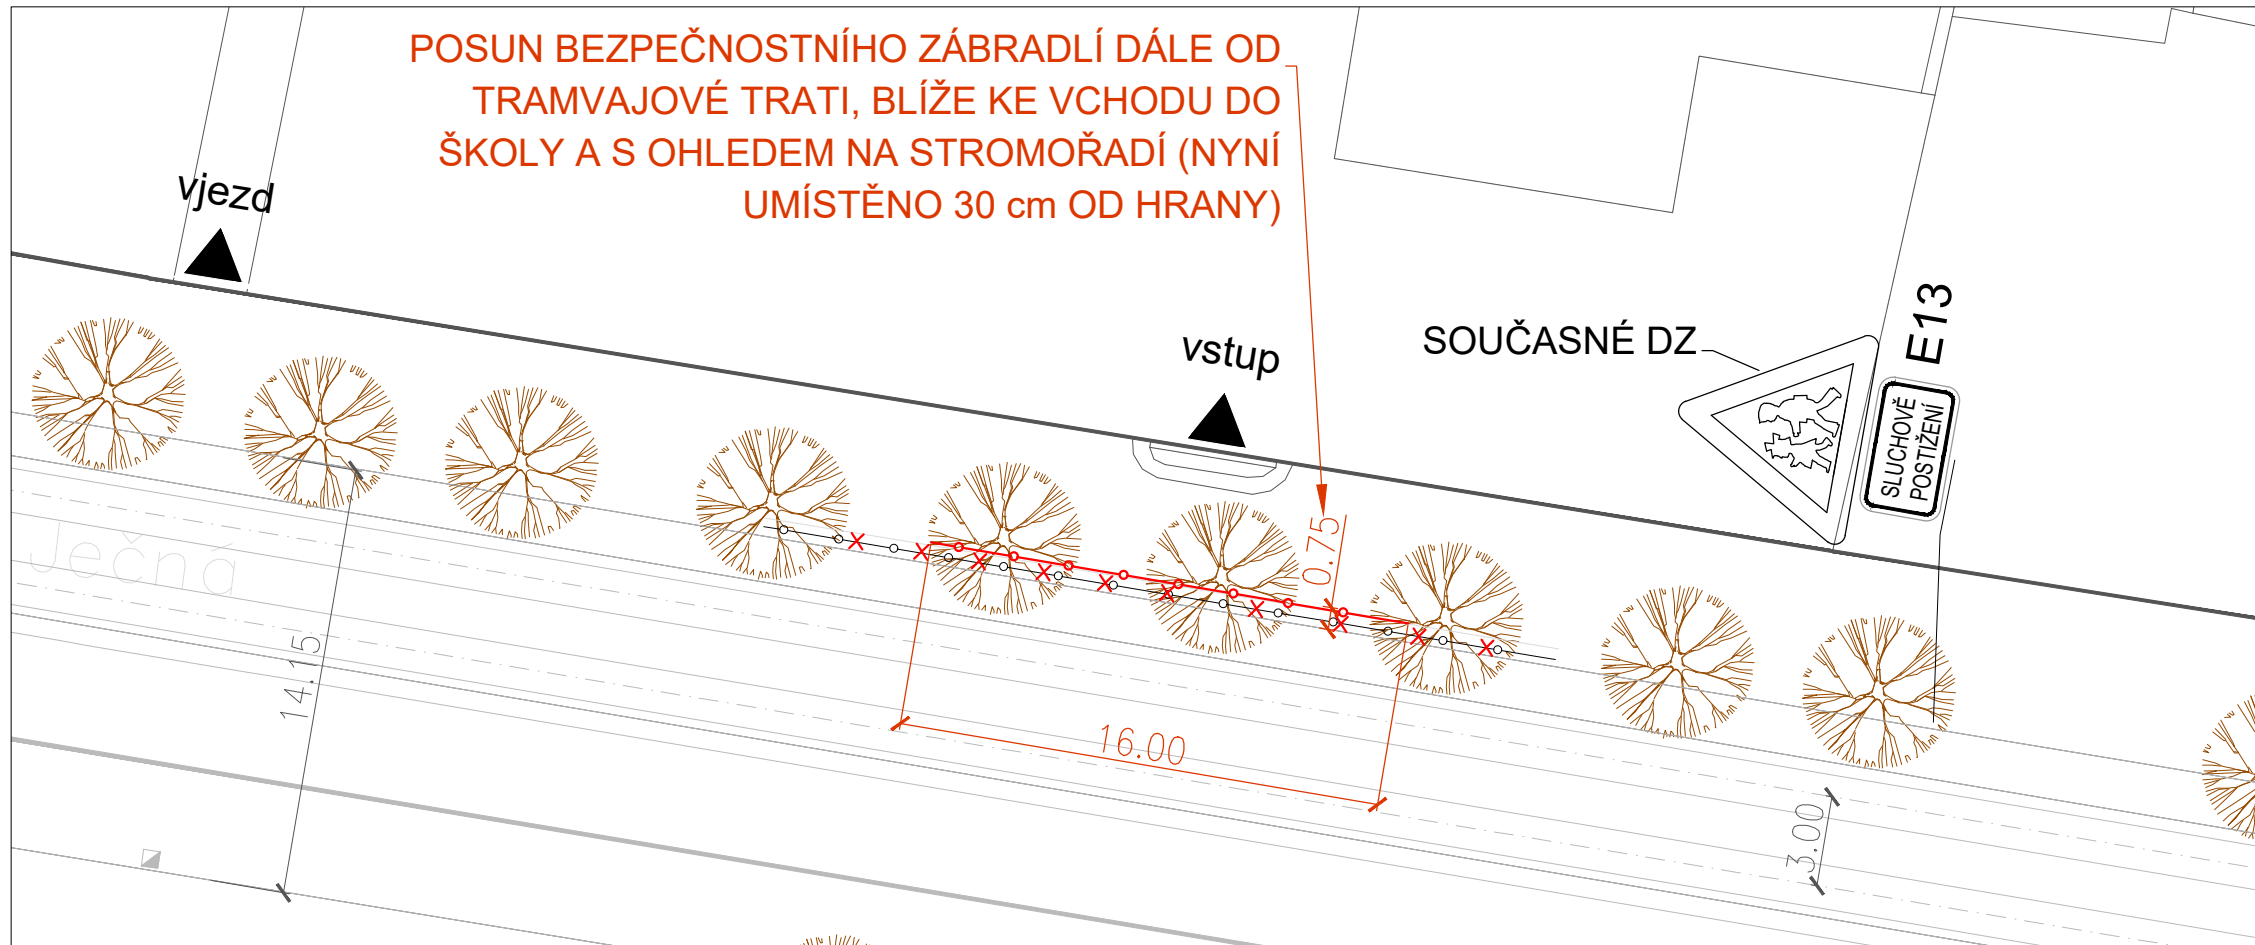

## FÁZE 1

### NAVRHOVANÉ DROBNÉ STAVEBNÍ ÚPRAVY:

1. Odstranění původního zábradlí před vchodem do školy a nahrazení v nové poloze, dále od tramvajové trati a pouze v délce 16 m



mapový podklad: IPR, © Přispěvatelé OpenStreetMap

objednatel studie: Magistrát hlavního města Prahy  
Odbor rozvoje a financování dopravy (RFD)  
Mariánské nám. 2, 110 00 Praha 1  
č. OBJ/29/03/004451/2021



zhotovitel studie: Syrový - dopravní ateliér, s.r.o.  
Bruselská 266/14, Praha 2, 120 00, IČ: 085 31 731  
tel. +420 731 701 027, syrovky.k@gmail.com  
Ing. Květoslav Syrový

koordinátor programu Bezpečné cesty do školy:

Pěšky městem, z.s.  
MUCHOVA 13, 160 00 PRAHA 6  
tel. +420 775 065 435, info@peskymestem.cz



Program Bezpečné cesty do školy je podporován hlavním městem Prahou.

záměr: **BEZPEČNÉ CESTY DO ŠKOLY  
GYMNAZIUM, SOŠ, ZŠ a MŠ JEČNÁ, PRAHA 2  
DOPRAVNÍ STUDIE**

příloha: **FÁZE 1 (DROBNÉ ÚPRAVY)  
ÚPRAVY OKOLÍ VCHODU**

formát: A3 datum: 15 / 11 / 2021

měřítko: 1 : 250 číslo přílohy: **D.1-1**