


BEZPEČNÉ CESTY DO ŠKOLY - ZŠ Ječná

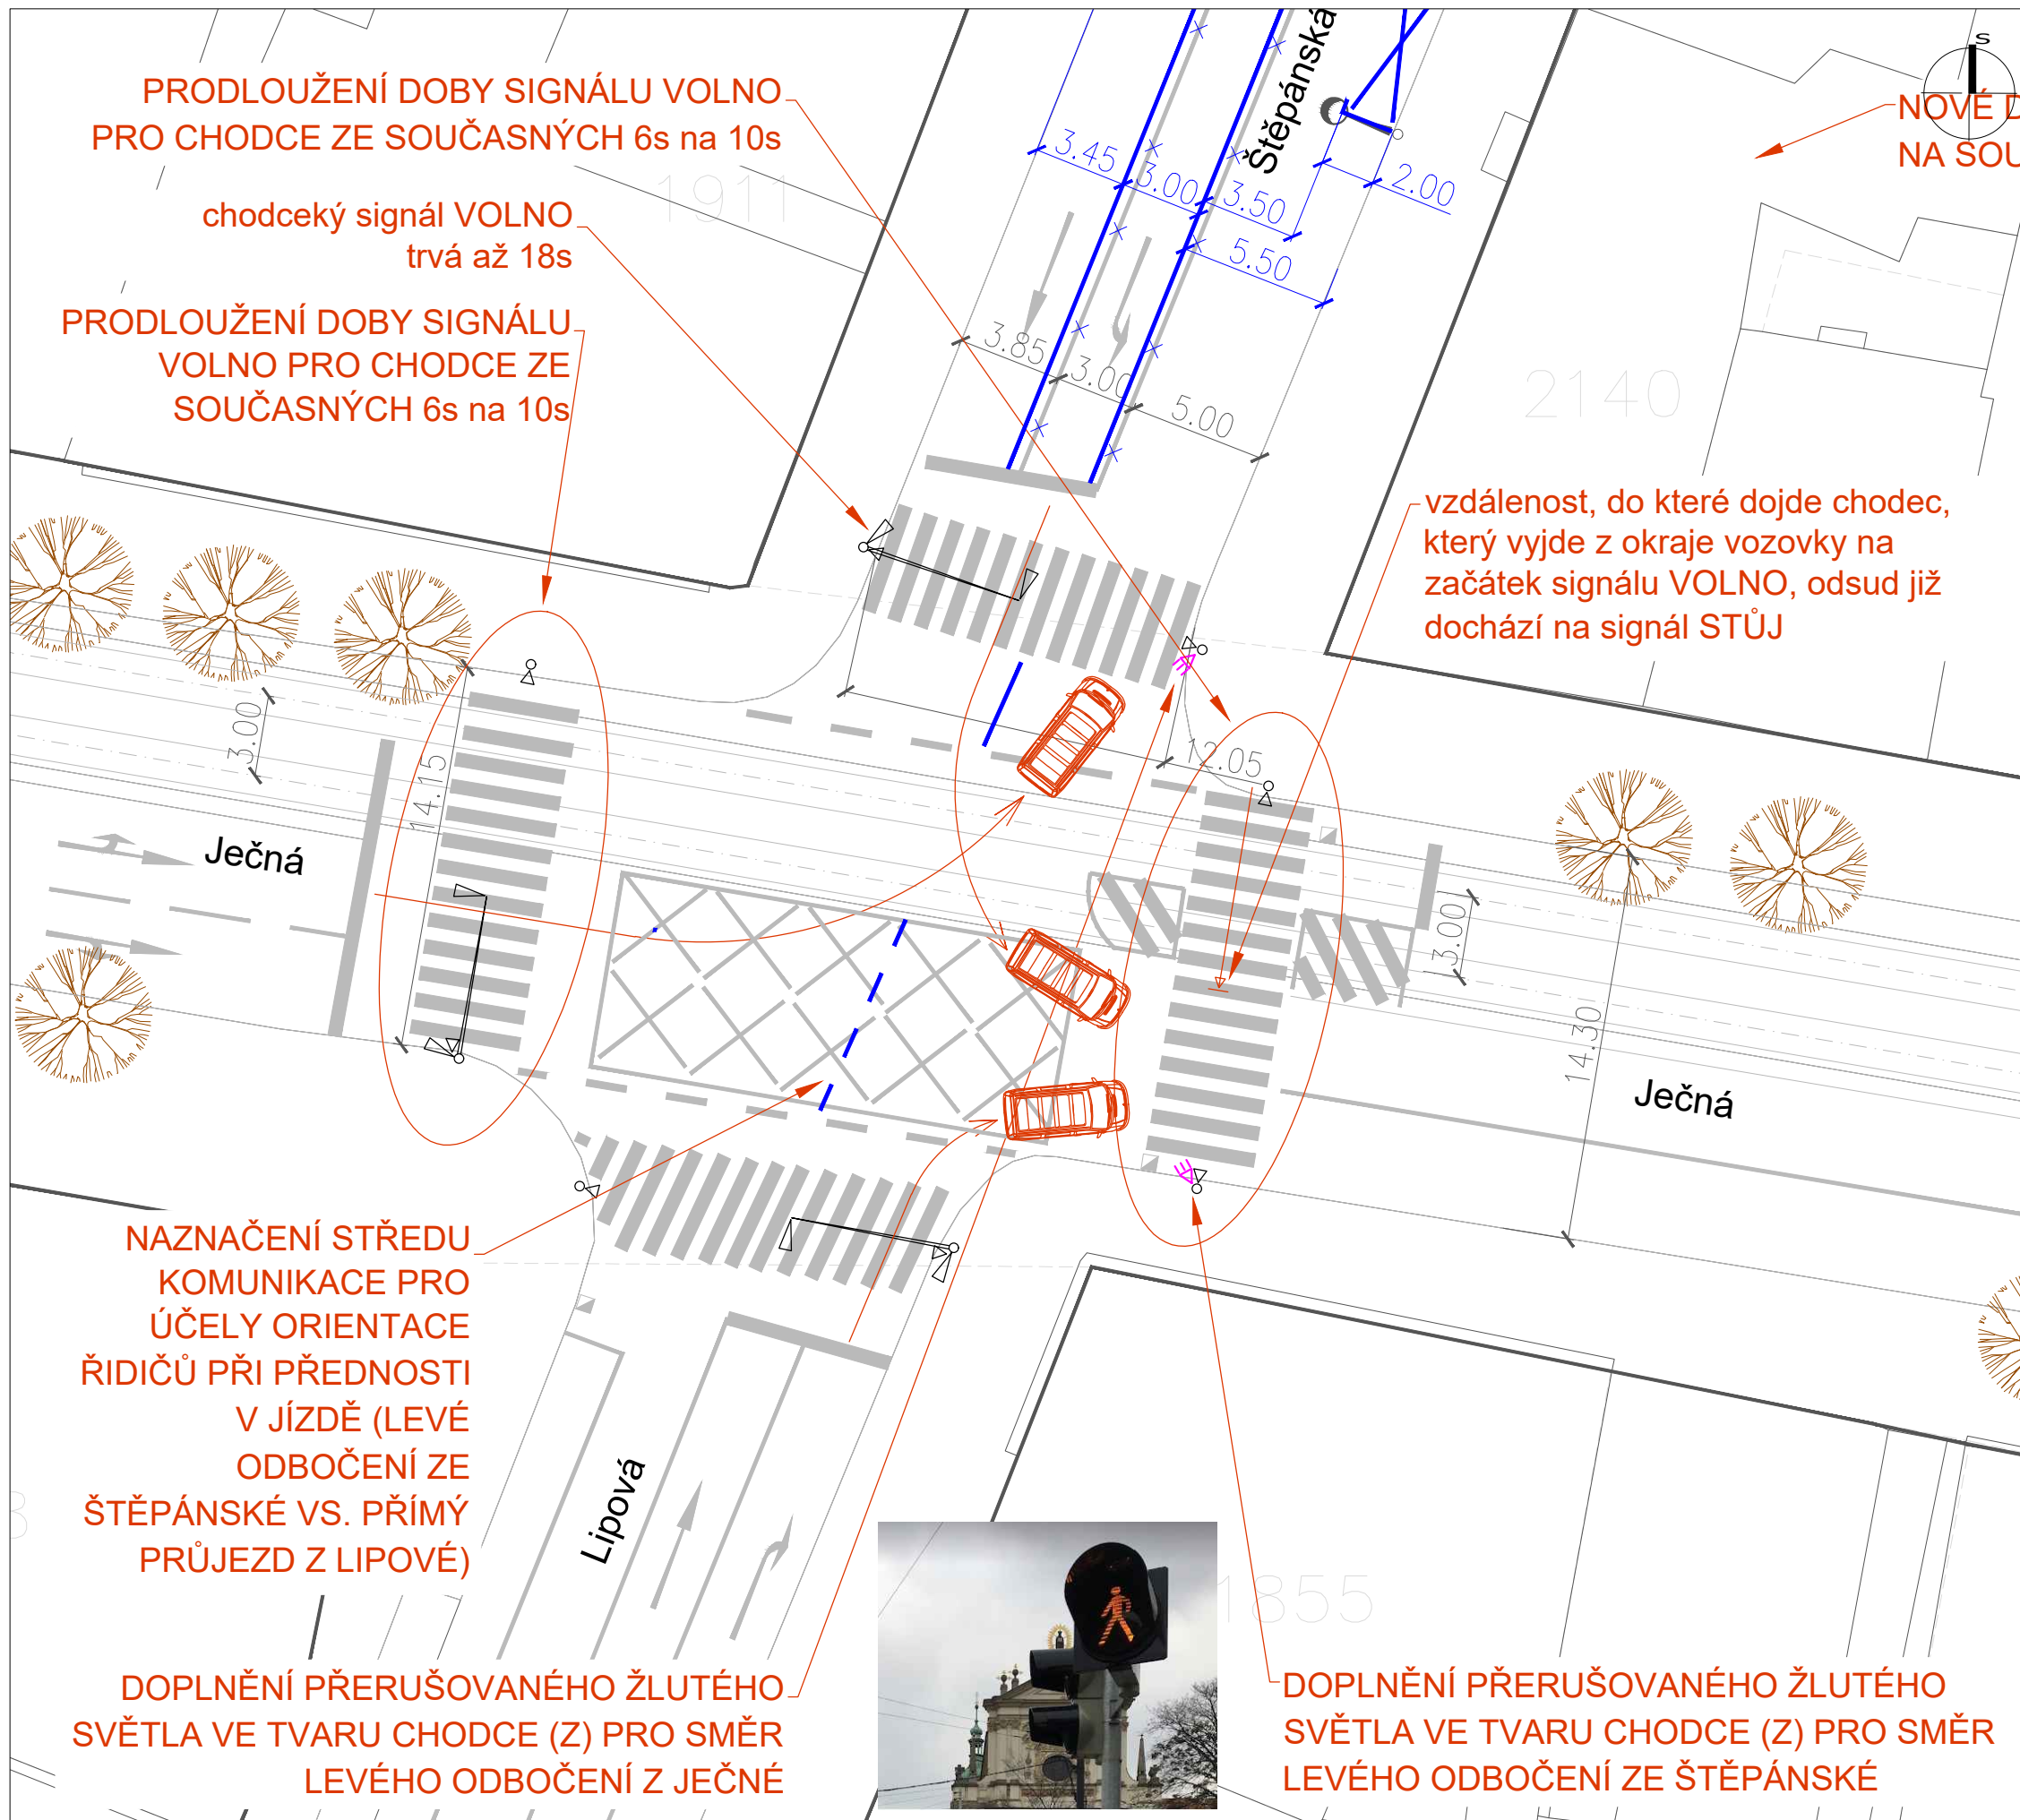

FÁZE 1

ÚPRAVA SIGNALIZACE JEČNÁ x ŠTĚPÁNSKÁ

NAVRHOVANÉ NESTAVEBNÍ ÚPRAVY:

1. Doplnit přerušovaná světla tvaru chodce (2x)
2. Prodloužení doby signálu VOLNO obou přechodů přes Ječnou
3. Zvýraznění středu komunikace v křižovatce (oddělení protisměrů)



mapový podklad: IPR, © Přispěvatelé OpenStreetMap

objednatel studie: Magistrát hlavního města Prahy
 Odbor rozvoje a financování dopravy (RFD)
 Mariánské nám. 2, 110 00 Praha 1
 č. OBJ/29/03/004451/2021



zhotovitel studie: Syrový - dopravní atelier, s.r.o.
 Bruselská 266/14, Praha 2, 120 00, IČ: 085 31 731
 tel. +420 731 701 027, syrovky.k@gmail.com
 Ing. Květoslav Syrový

koordinátor programu Bezpečné cesty do školy:

Pěšky městem, z.s.
 Muchova 13, 160 00 Praha 6
 tel. +420 775 065 435, info@peskymestem.cz



Program Bezpečné cesty do školy je podporován hlavním městem Prahou.

záměr: **BEZPEČNÉ CESTY DO ŠKOLY
 GYMNAZIUM, SOŠ, ZŠ a MŠ JEČNÁ, PRAHA 2
 DOPRAVNÍ STUDIE**

příloha: **FÁZE 1 (DROBNÉ ÚPRAVY)
 ÚPRAVY SSZ JEČNÁ**

formát: A3 datum: 15 / 11 / 2021

měřítko: 1 : 250 číslo přílohy: **D.1-2**