


BEZPEČNÉ CESTY DO ŠKOLY - ZŠ Ječná

FÁZE 1

VYHRAZENÍ DVOU PARKOVACÍCH STÁNÍ PRO ÚČELY OBSLUHY BUDOVY ZŠ, MŠ, SOŠ A GYMNÁZIA JEČNÁ

NAVRHOVANÉ NESTAVEBNÍ ÚPRAVY:

1. Vyhrazení na vozovce dvou stání (IP12+E13)
2. Úprava vodorovného značení vč. řadících pruhů v křižovatce Ječná x Štěpánská (v řadících pruzích se nenachází ve vozovce ani smyčky SSZm ani zde není videodetekce)

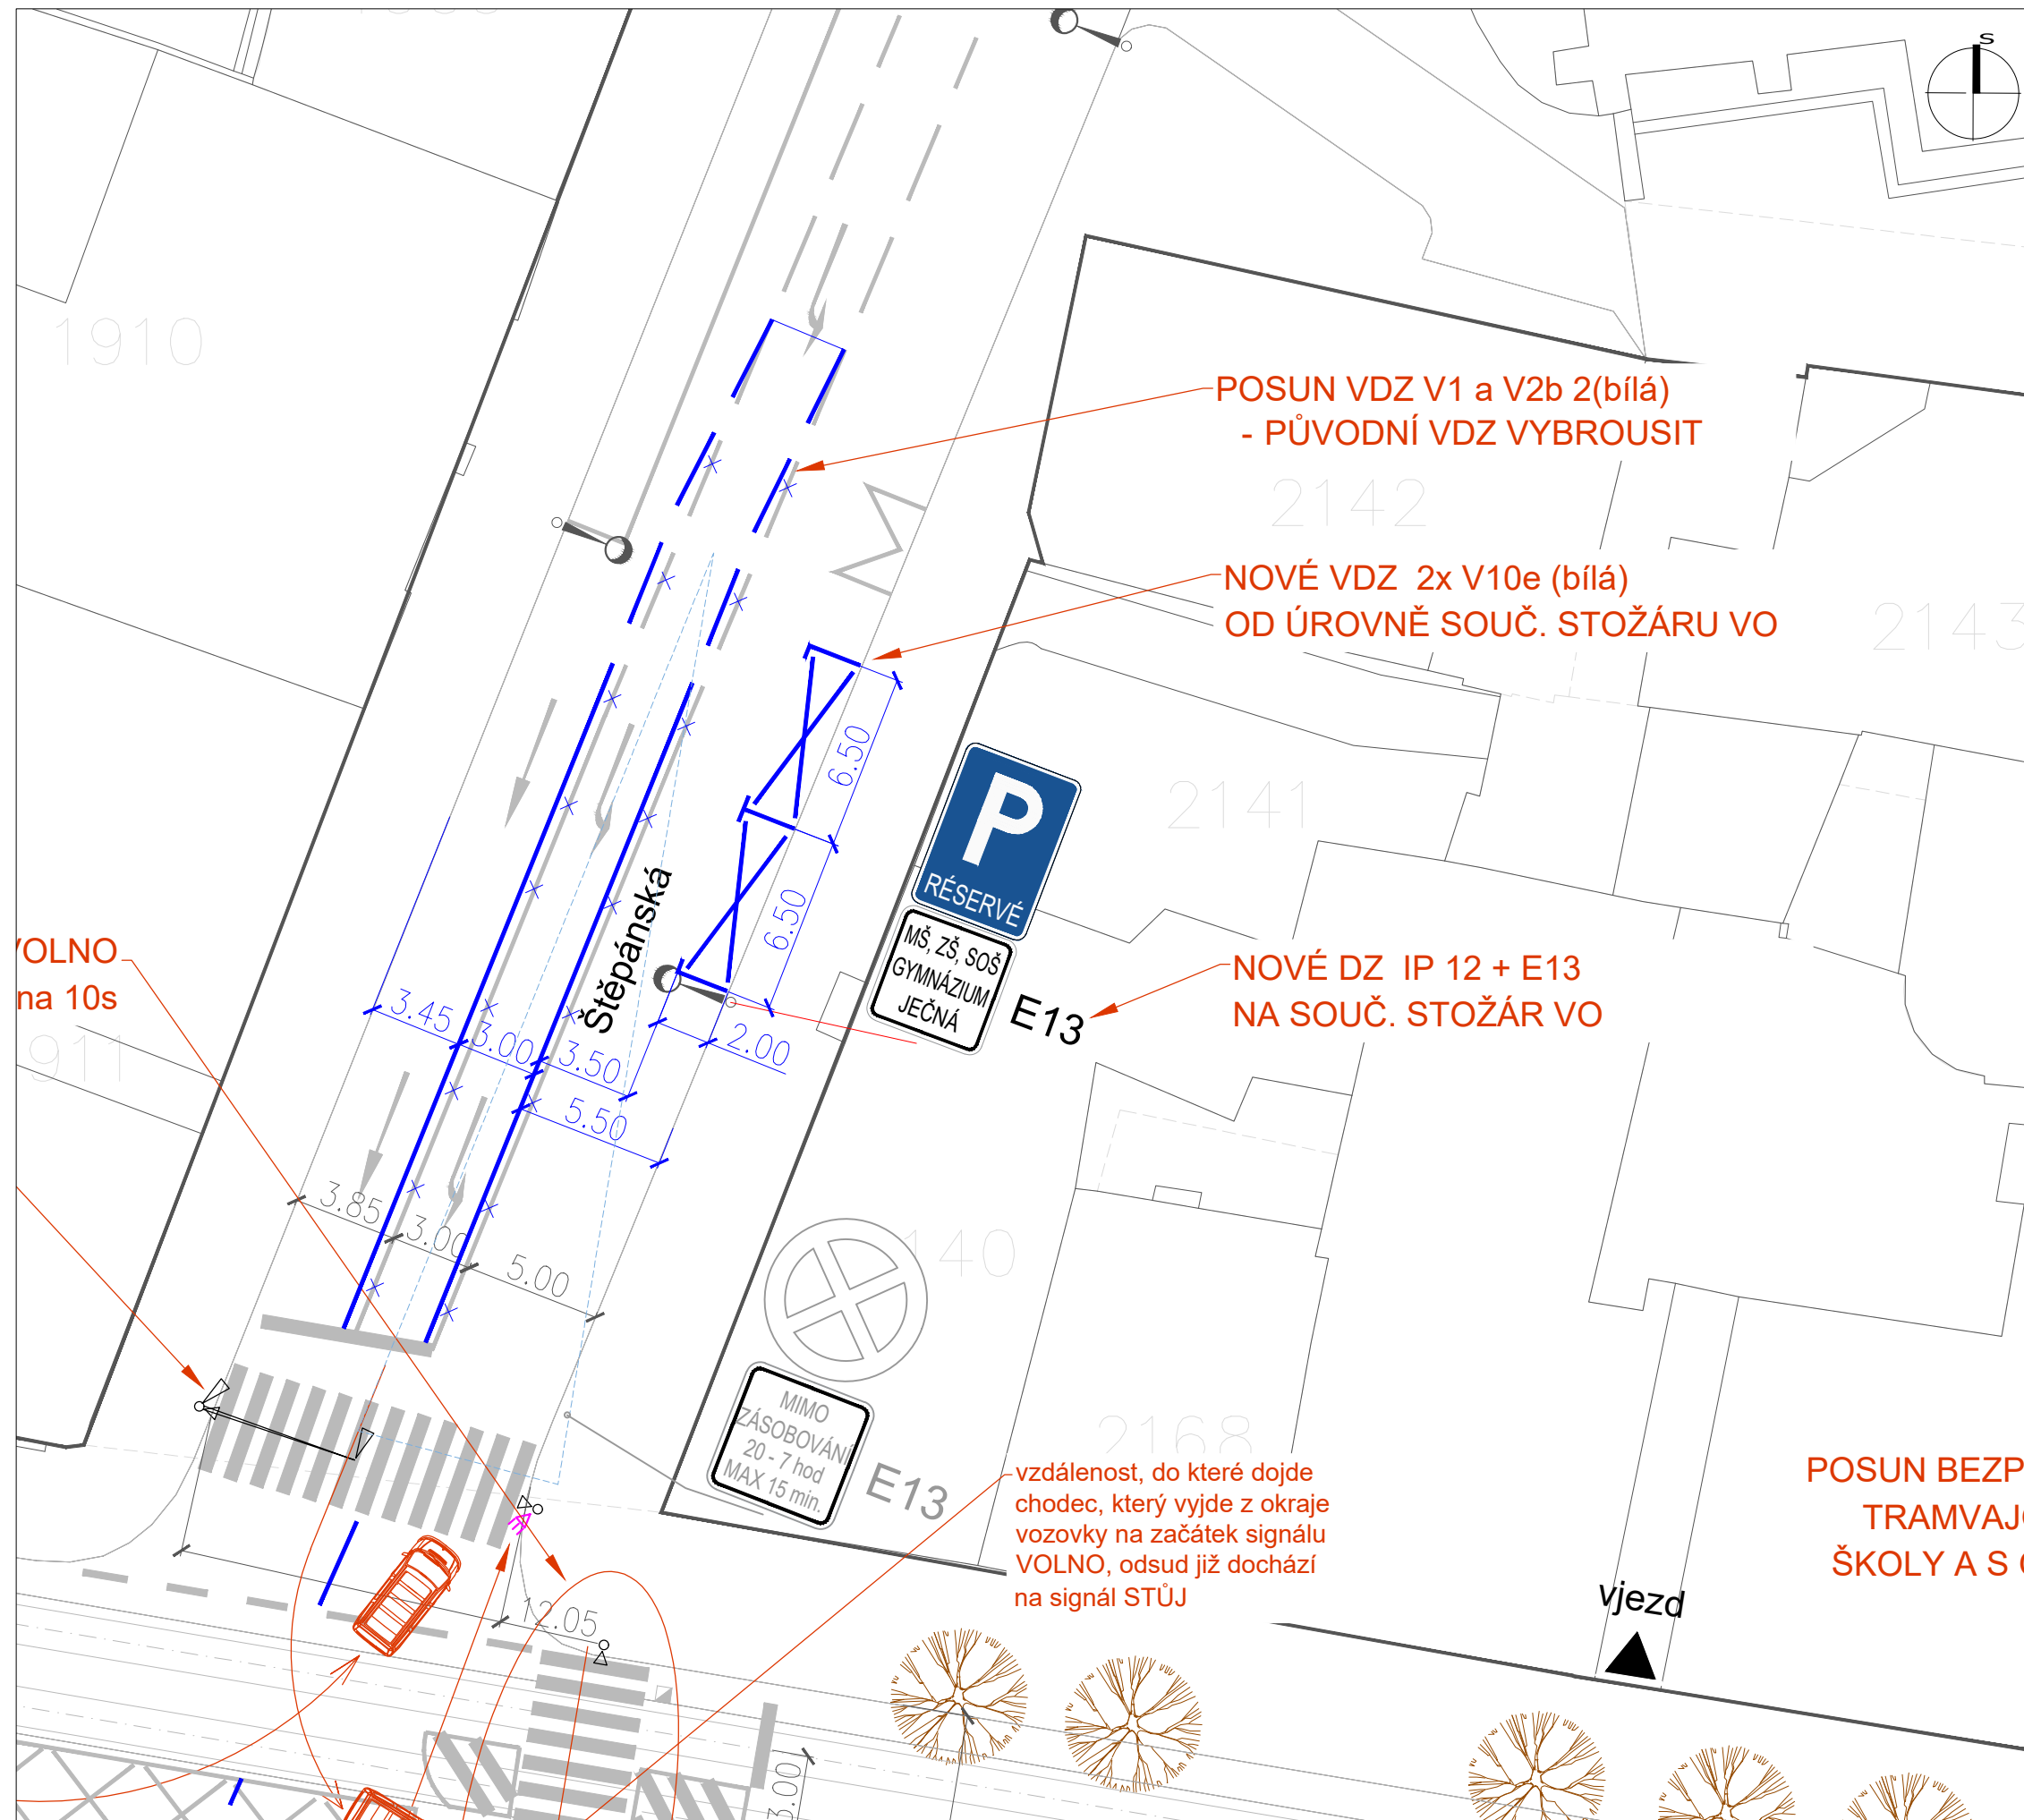

mapový podklad: IPR, © Přispěvatelé OpenStreetMap

objednatel studie: Magistrát hlavního města Prahy
Odbor rozvoje a financování dopravy (RFD)
Mariánské nám. 2, 110 00 Praha 1
č. OBJ/29/03/004451/2021



zhotovitel studie: Syrový - dopravní ateliér, s.r.o.
Bruselská 266/14, Praha 2, 120 00, IČ: 085 31 731
tel. +420 731 701 027, syrovky.k@gmail.com
Ing. Květoslav Syrový

koordinátor programu Bezpečné cesty do školy:

Pěšky městem, z.s.
Muchova 13, 160 00 Praha 6
tel. +420 775 065 435, info@peskymestem.cz



Program Bezpečné cesty do školy je podporován hlavním městem Prahou.

záměr: **BEZPEČNÉ CESTY DO ŠKOLY GYMNAZIUM, SOŠ, ZŠ a MŠ JEČNÁ, PRAHA 2 DOPRAVNÍ STUDIE**

příloha: **FÁZE 1 (DROBNÉ ÚPRAVY) ÚPRAVY PARKOVÁNÍ**

formát: A3 datum: 15 / 11 / 2021

měřítko: 1 : 250 číslo přílohy: **D.1-3**