


BEZPEČNÉ CESTY DO ŠKOLY - ZŠ Ječná

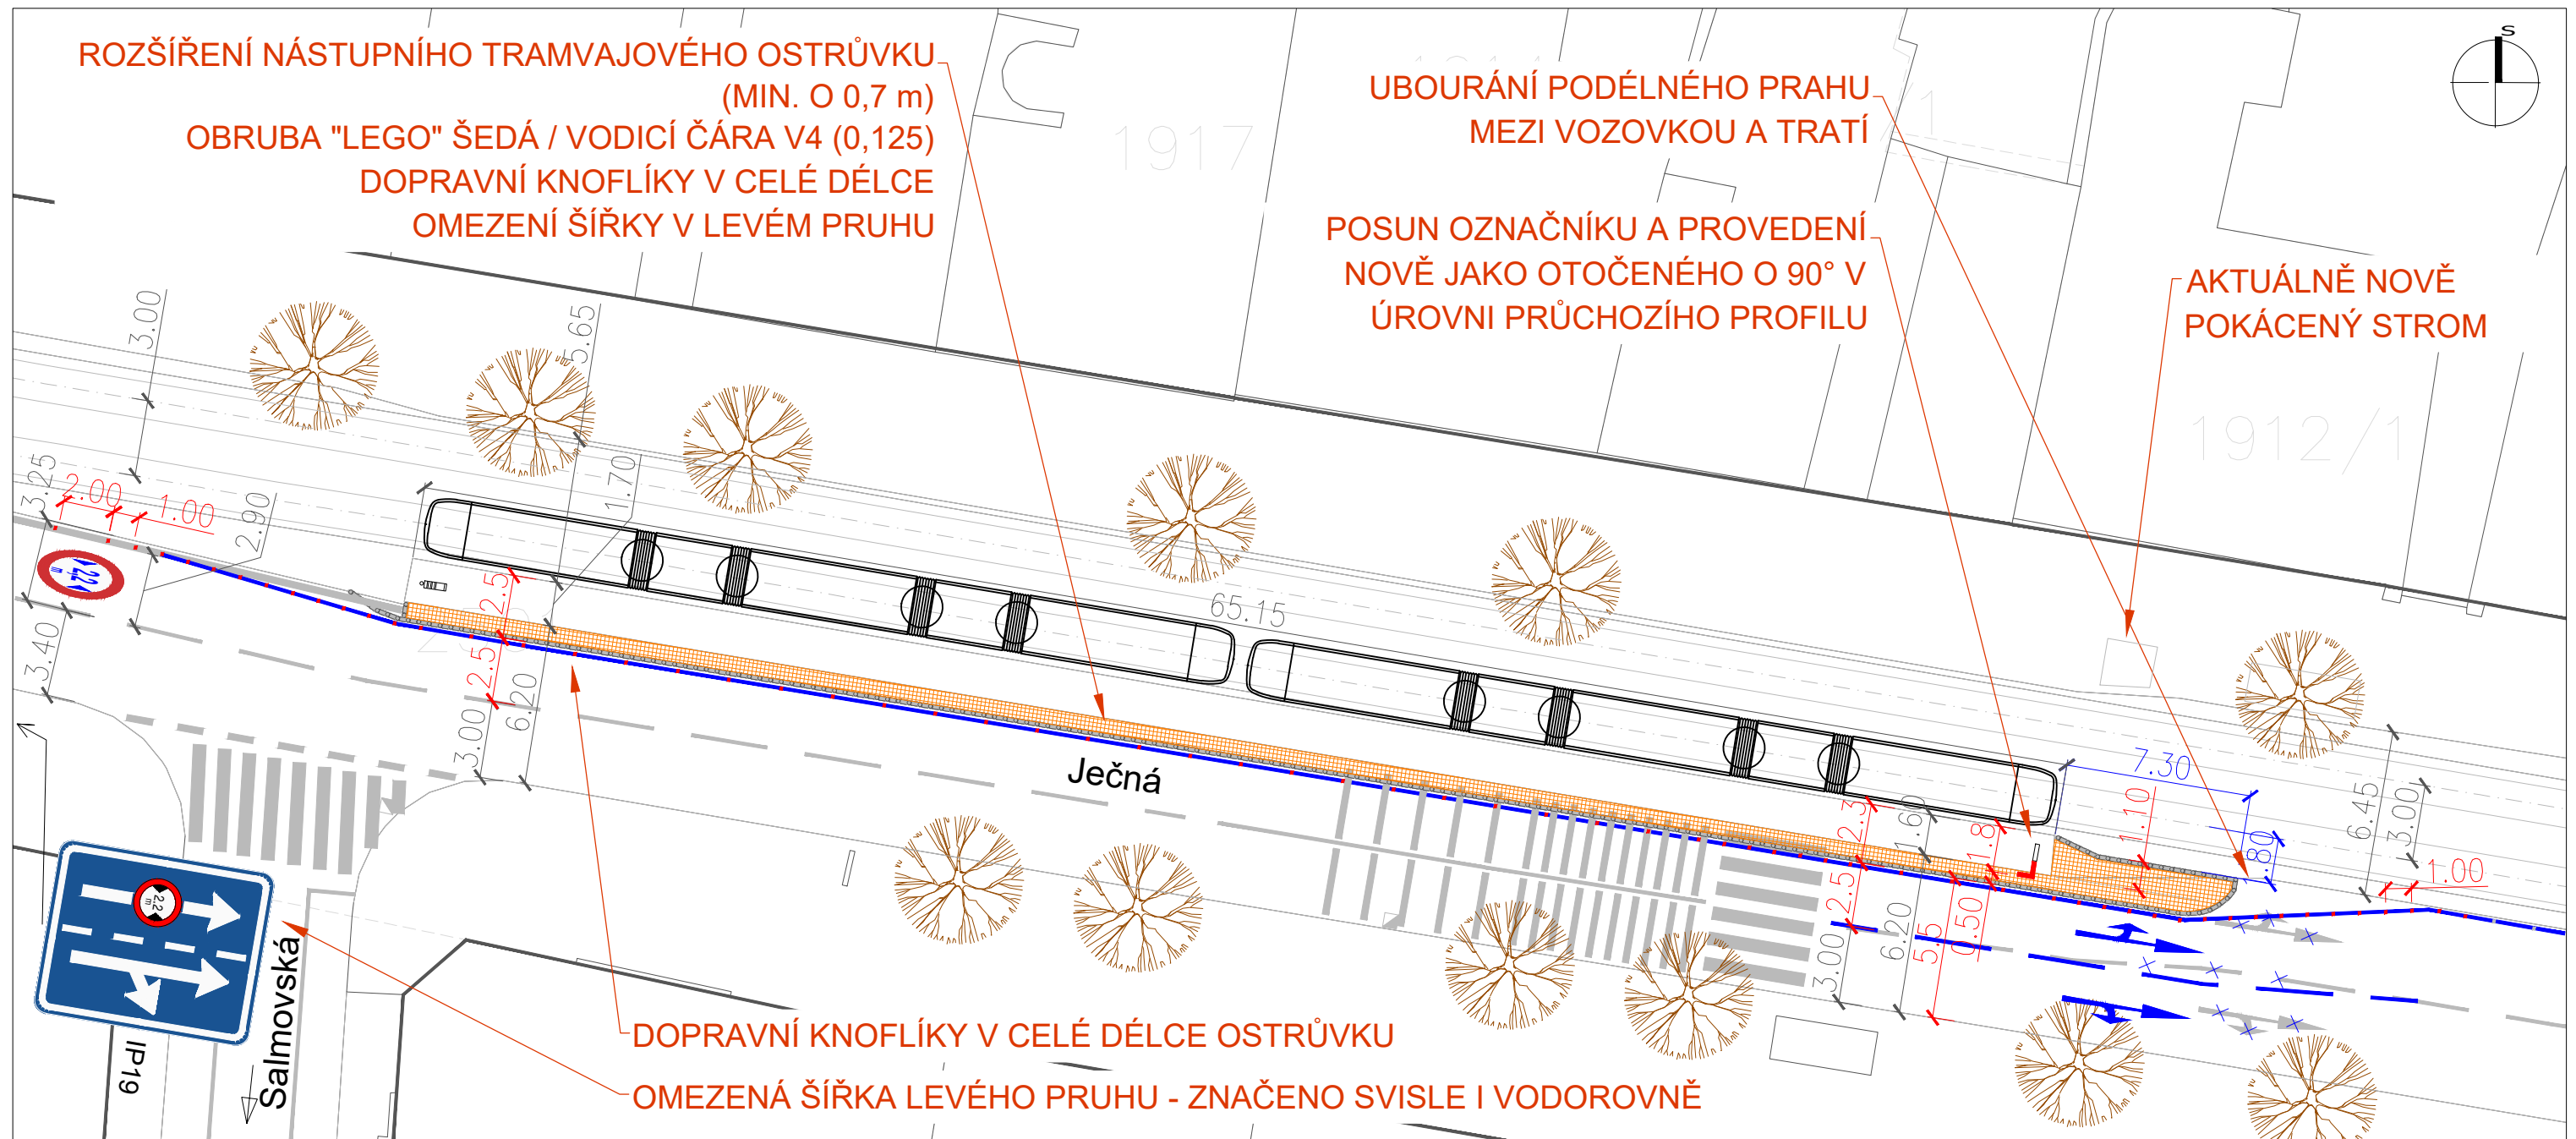

FÁZE 1

PŘECHÁZENÍ U TRAMVAJOVÝCH ZASTÁVEK

NAVRHOVANÉ ÚPRAVY:

1. dočasné rozšíření (do doby rekonstrukce tramvajové trati) nevyhovujícího a velmi frekventovaného nástupního ostrůvku min. o šířku 0,7m (z 1,6 na 2,3m) formou montovaných lego obrub šedých + doplnění dlážděného povrchu (mozaika) s betonovým podkladem (event. asfaltový povrch z důvodu jednoduchosti se současným ostrůvkem)
2. prodloužení ostrůvku v jeho čele o cca 7,5 m
3. vodící čára podél ostrůvku s dopravními knoflíky (lepší vnímání a viditelnost za zhoršených podmínek a v noci)
4. levý jízdní pruh zúžen s omezením pro vozidla nad šířku 2,2 m (vč. odp. svislého a vodorovného značení)
5. úprava polohy označnicku a jeho výměna za nový a v dolní části otočený o 90° (podchozí výška) vyžaduje drobné stavební úpravy s úpravou připojení - označnick zůstává v současné poloze

mapový podklad: IPR, © Přispěvatelé OpenStreetMap

objednatel studie: Magistrát hlavního města Prahy
Odbor rozvoje a financování dopravy (RFD)
Mariánské nám. 2, 110 00 Praha 1
č. OBJ/29/03/004451/2021



zhotovitel studie: Syrový - dopravní ateliér, s.r.o.
Bruselská 266/14, Praha 2, 120 00, IČ: 085 31 731
tel. +420 731 701 027, syrovky.k@gmail.com
Ing. Květoslav Syrový

koordinátor programu Bezpečné cesty do školy:

Pěšky městem, z.s.
Muhova 13, 160 00 Praha 6
tel. +420 775 065 435, info@peskymestem.cz



Program Bezpečné cesty do školy je podporován hlavním městem Prahou.

záměr: **BEZPEČNÉ CESTY DO ŠKOLY
GYMNAZIUM, SOŠ, ZŠ a MŠ JEČNÁ, PRAHA 2
DOPRAVNÍ STUDIE**

příloha: **FÁZE 1 (DROBNÉ ÚPRAVY)
PŘECHÁZENÍ U ZASTÁVEK**

formát: A3 datum: 15 / 11 / 2021

měřítko: 1 : 250 číslo přílohy: **D.1-4**