

















# BEZPEČNÉ CESTY DO ŠKOLY - ZŠ Na Dlouhém lánu


## Krátký lán x Kladenská NÁVRH

### NAVRHOVANÉ ÚPRAVY:

1. Zvýšená plocha křižovatky
2. nový přechod pro chodce
3. rozšířená nároží
4. prostor pro motorky a rozšíření zelených ploch
5. nové osvětlení
6. prostor pro odpadové hospodářství

### LEGENDA

-  hranice parcel
-  současná hrana
-  současné značení
-  nový obrubník / hrana
-  nové vodorovné dopravní značení
-  nové prvky pro nevidomé (varovné a signální pásy)
-  nová vozovka - asfalt
-  nová vozovka - dlažba
-  nový chodník / chodníkový přejezd
-  nový povrch obytné zóny (probarvený asfalt?)
-  travnatá plocha
-  vlečná křivka největšího rozměrného vozidla
-  rozhledy / rozhledové trojúhelníky
-  nový stožár veřejného osvětlení (přisvícení přechodu)
-  nová uliční vpust - odvodnění komunikace
-  současný / nový strom

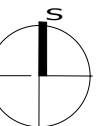

mapový podklad: IPR, © Přispěvatelé OpenStreetMap

objednatel studie: Magistrát hlavního města Prahy  
Odbor rozvoje a financování dopravy (RFD)  
Mariánské nám. 2, 110 00 Praha 1  
č. OBJ/29/03/004450/2021



zhotovitel studie: Syrový - dopravní ateliér, s.r.o.  
Bruselská 266/14, Praha 2, 120 00, IČ: 085 31 731  
tel. +420 731 701 027, syrovky.k@gmail.com  
Ing. Květoslav Syrový

koordinátor programu Bezpečné cesty do školy:

Pěšky městem, z.s.  
Muchova 13, 160 00 Praha 6  
tel. +420 775 065 435, info@peskymestem.cz




Program Bezpečné cesty do školy je podporován hlavním městem Prahou.

**záměr: BEZPEČNÉ CESTY DO ŠKOLY  
ZŠ a MŠ Na Dlouhém lánu, PRAHA 6  
DOPRAVNÍ STUDIE**

**příloha: NÁVRHY - MÍSTO 8  
Krátký lán x Kladenská**

formát: A3 datum: 30 / 11 / 2021

měřítko: 1 : 250 číslo přílohy: D.2

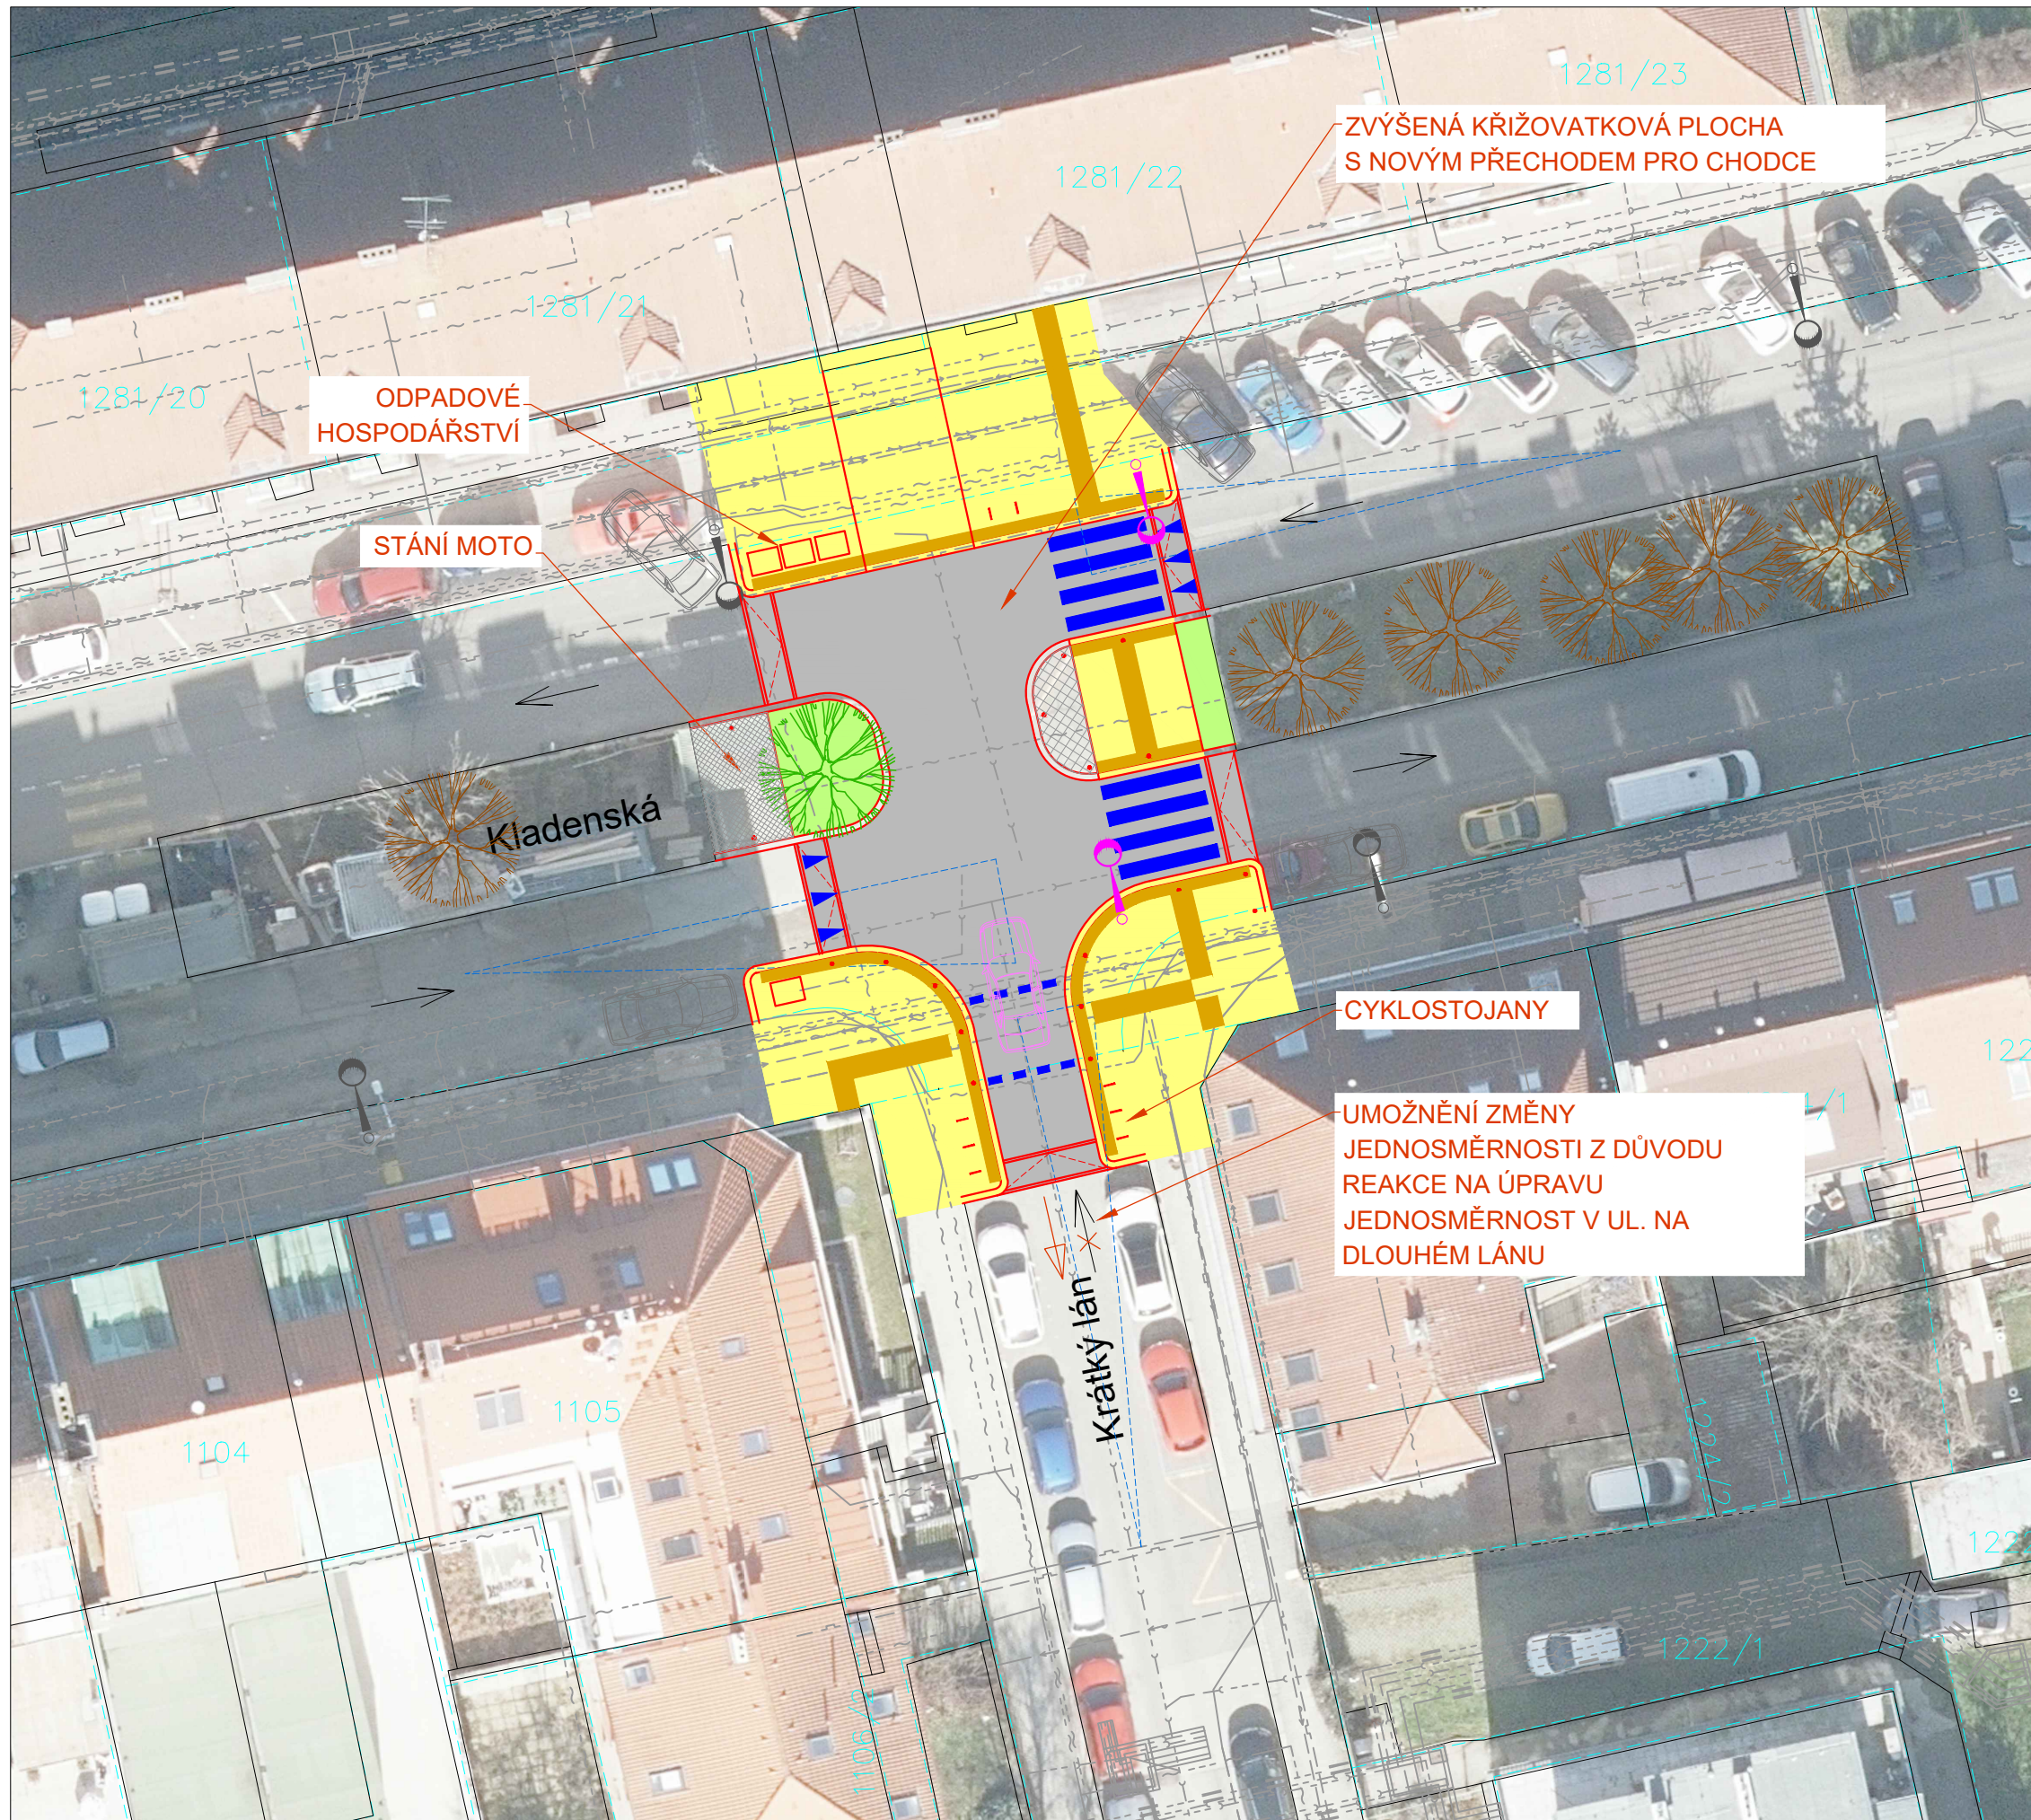

# BEZPEČNÉ CESTY DO ŠKOLY - ZŠ Na Dlouhém lánu

## Kladenská x Krátký lán NESTAVEBNÍ ŘEŠENÍ NÁVRH


### NAVRHOVANÉ ÚPRAVY:

- Zajištění přecházení přes ulici Kladenská pomocí nestavebního opatření + vymezení prostoru vzájemných rozhledů mezi chodci a řidiči  
VDZ: V7b + Z11h + V4 + V13 + V15 symboly č. 220



### LEGENDA

- hranice parcel
- současná hrana
- současná vodorovně značení ponachávané
- ~~— X —~~ současná vodorovně značení odstraňované
- — — nové vodorovně dopravní značení
- vlečná křivka největšího rozměrného vozidla
- ▨ rozhledy / rozhledové trojúhelníky
- ☼ současný strom

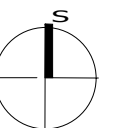

mapový podklad: IPR, © Přispěvatelé OpenStreetMap

objednatel studie: Magistrát hlavního města Prahy  
Odbor rozvoje a financování dopravy (RFD)  
Mariánské nám. 2, 110 00 Praha 1  
č. OBJ/29/03/004450/2021



zhotovitel studie: Syrový - dopravní ateliér, s.r.o.  
Bruselská 266/14, Praha 2, 120 00, IČ: 085 31 731  
tel. +420 731 701 027, syrovy.k@gmail.com  
Ing. Květoslav Syrový

koordinátor programu Bezpečné cesty do školy:

Pěšky městem, z.s.  
Muchova 13, 160 00 Praha 6  
tel. +420 775 065 435, info@peskymestem.cz



Program Bezpečné cesty do školy je podporován hlavním městem Prahou.

záměr: **BEZPEČNÉ CESTY DO ŠKOLY**  
ZŠ a MŠ Na Dlouhém lánu, PRAHA 6  
**DOPRAVNÍ STUDIE**

příloha: **NÁVRHY - NESTAVEBNÍ OPATŘENÍ**  
Krátký lán x Na Dlouhém lánu

formát: A3 datum: 30 / 11 / 2021

měřítko: 1 : 250 číslo přílohy: E.2

# BEZPEČNÉ CESTY DO ŠKOLY - ZŠ Na Dlouhém lánu

## Kladenská NÁVRH




2019



2021




2021

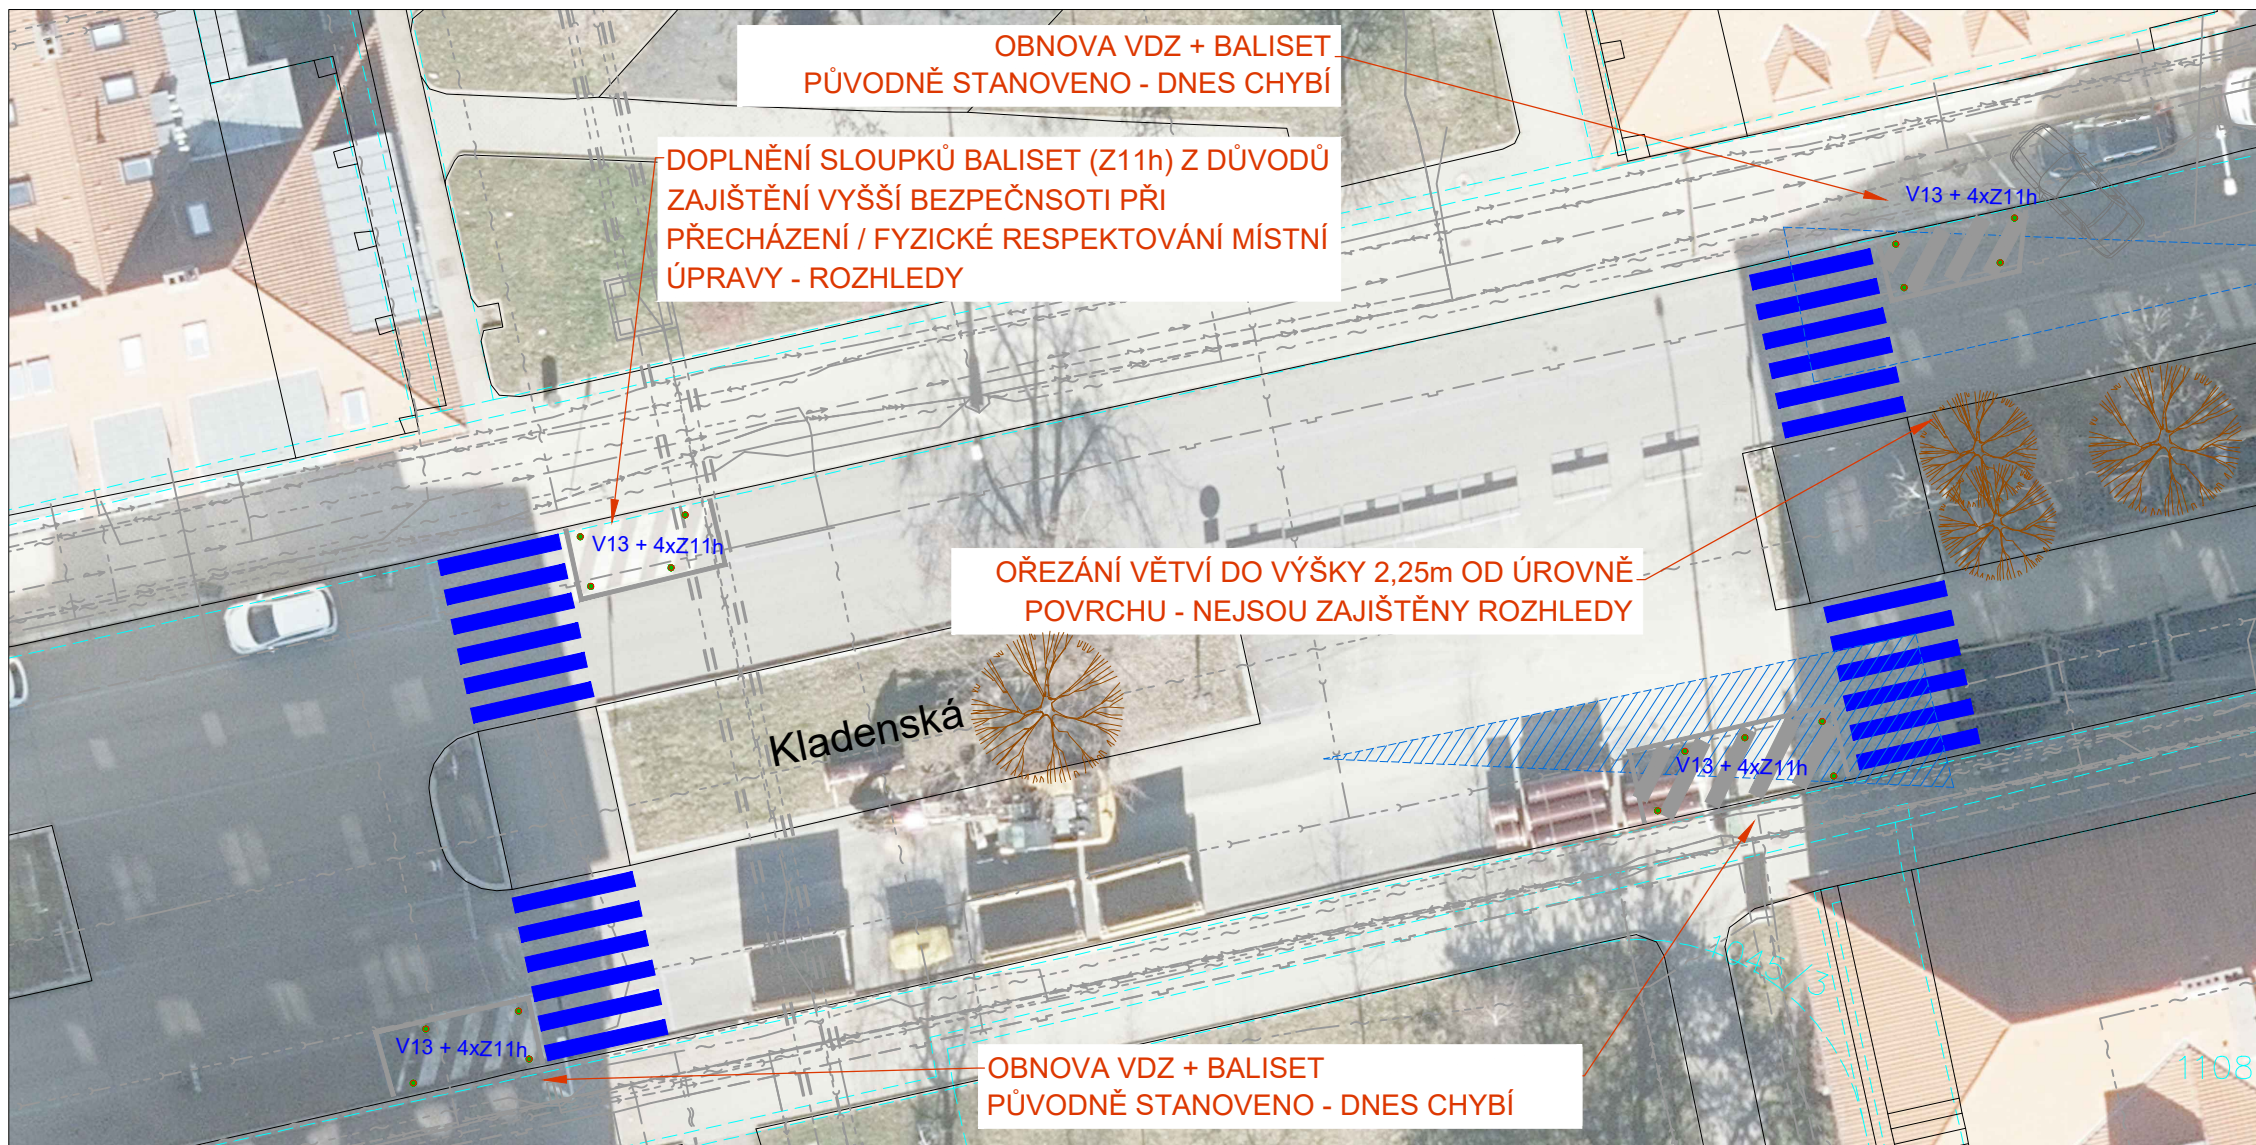

### LEGENDA

- hranice parcel
- současná hrana
- současné značení
- nové vodorovné dopravní značení
- vlečná křivka největšího rozměrného vozidla
- rozhledy / rozhledové trojúhelníky
- současný / nový strom

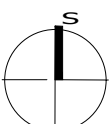

mapový podklad: IPR, © Přispěvatelé OpenStreetMap

objednatel studie: Magistrát hlavního města Prahy  
Odbor rozvoje a financování dopravy (RFD)  
Mariánské nám. 2, 110 00 Praha 1  
č. OBJ/29/03/004450/2021



zhotovitel studie: Syrový - dopravní ateliér, s.r.o.  
Bruselská 266/14, Praha 2, 120 00, IČ: 085 31 731  
tel. +420 731 701 027, syrovky.k@gmail.com  
Ing. Květoslav Syrový

koordinátor programu Bezpečné cesty do školy:

Pěšky městem, z.s.  
Muchova 13, 160 00 Praha 6  
tel. +420 775 065 435, info@peskymestem.cz



Program Bezpečné cesty do školy je podporován hlavním městem Prahou.

záměr: **BEZPEČNÉ CESTY DO ŠKOLY**  
ZŠ a MŠ Na Dlouhém lánu, PRAHA 6  
**DOPRAVNÍ STUDIE**

příloha: **NÁVRHY - MÍSTO 7**  
Kladenská

formát: A3 datum: 15 / 11 / 2021

měřítko: 1 : 250 číslo přílohy: **E.4**



2019



2021