



BEZPEČNÉ CESTY DO ŠKOLY, ZŠ CHODOV, PRAHA 4

NÁVRH KE STÁČÍRNĚ - PŘECHOD

Je navrženo ponechání polohy východní obruby, přívětlení i uliční vpusti beze změny, nicméně jsou doplněny chybějící prvky pro nevidomé. **Západní obruba je odsunuta a souběžně dochází k posunu sloupu přívětlení i uliční vpusti.** Do komunikace je vložen stavebně řešený ostrůvek o šířce 2,5 m. V obou směrech jsou ponechány jízdní pruhy o šířce 3,25 m. Přejech je navržen v šířce 5,0 m, u ostrůvku je navrženo ponechat mezi vnitřními obrubami prostor 6,0 m pro zachování vyššího komfortu pro chodce.

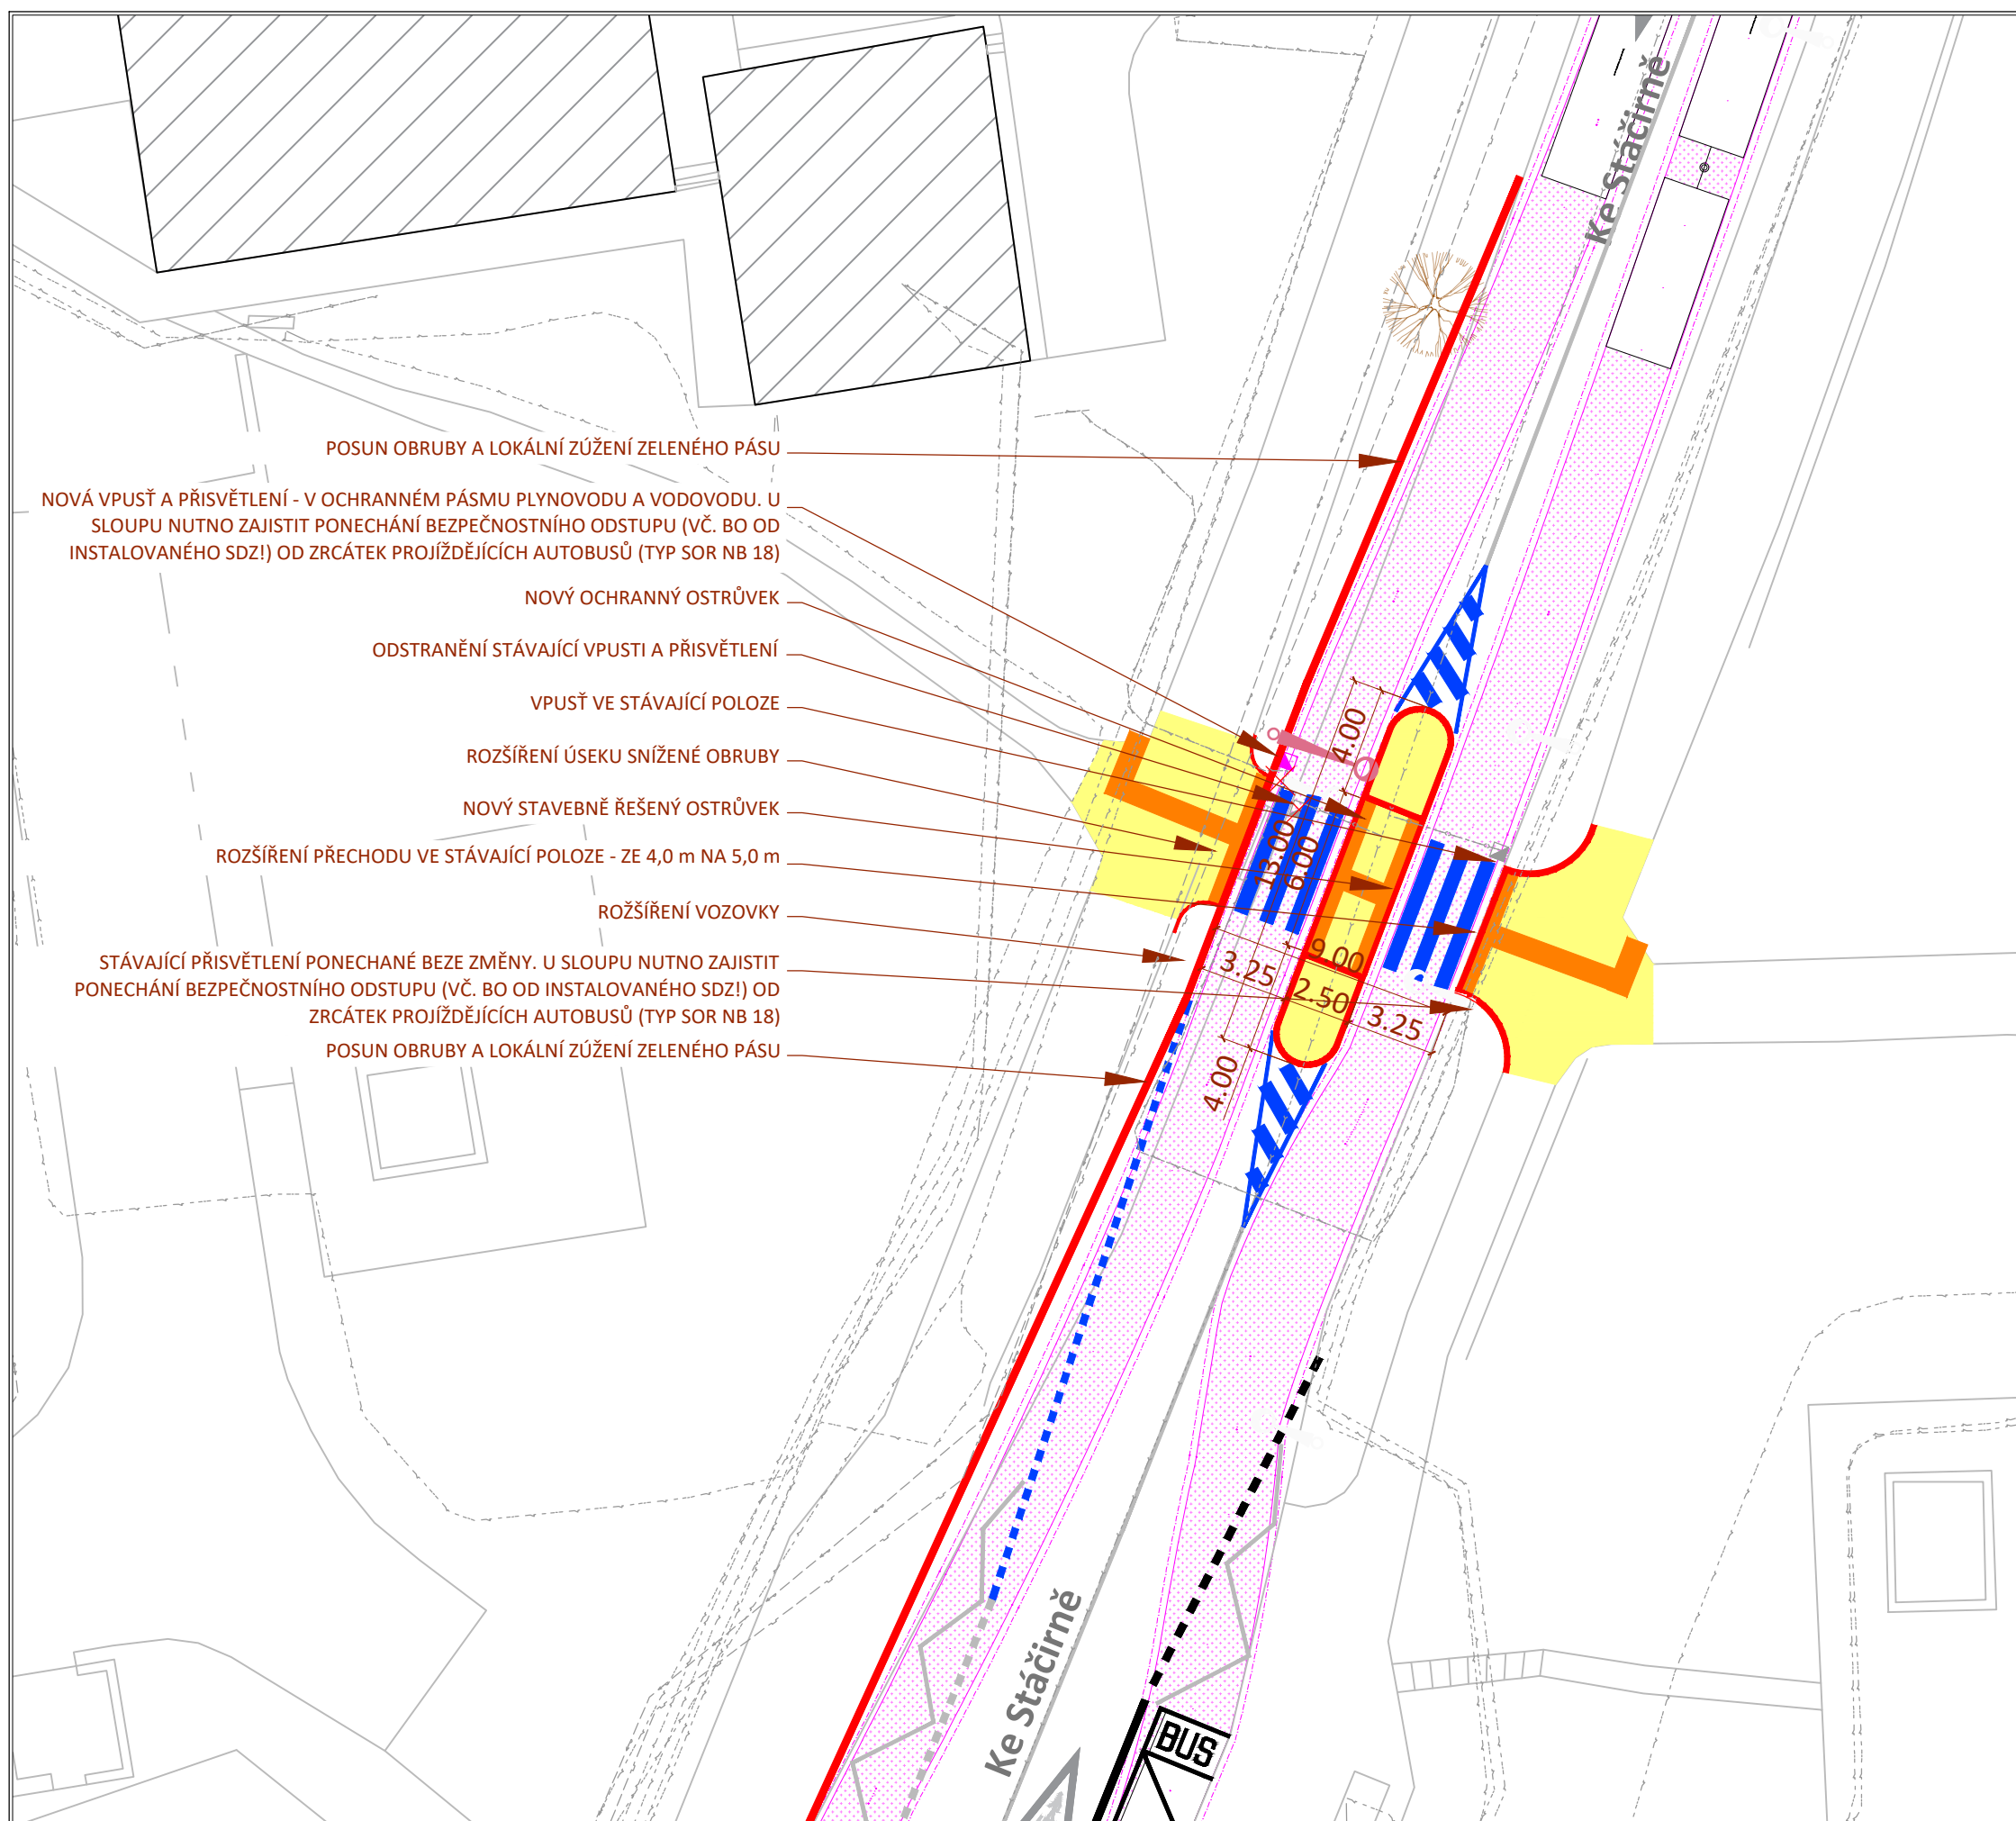

Prověřovaný kloubový autobus 18 m
(v dalších stupních prověřovat průjezd SOR NB 18):

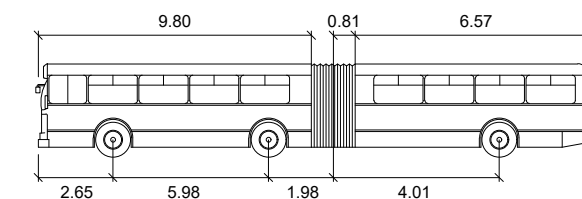

	stávající hrana		sloupek (/baliseta) / mobiliář
	pevná hranice profilu (plot, stěna...)		uliční vpust - stav / návrh
	stávající VDZ		strom - stav / návrh
	navržená hrana		parkovací stání - stav
	navržené VDZ		park. stání - nové/upravené
	prvky pro nevidomé - návrh		vlečná křivka (obrys vozidla + BO 0,25 m)
	navržená vozovka asphalt / dlažba		rozhledy (křižovatky + přechody)
	navržený chodník asphalt/dlažba		signalizace - návrh
	plocha zeleně - stav i návrh		
	nové přívětlení přechodu/VO		
	nový přívodní kabel		

objednatel studie Hlavní město Praha Odbor rozvoje a financování dopravy Mariánské náměstí 2, 110 01 Praha 1		
zhotovitel studie Ing. arch. David Pfann, IČO: 04638611 Mojmírova 1364/9, 140 00 Praha 4 - Nusle pfann.david@gmail.com		spolupráce: Bc Alexandra A. Baján
koordinátor programu Bezpečné cesty do školy Pěšky městem, z.s. Machova 13, 160 00 Praha 6 info@peshkymestem.cz, www.peshkymestem.cz		
záměr BEZPEČNÉ CESTY DO ŠKOLY ZŠ A MŠ CHODOV, PRAHA 11		
příloha NÁVRH - LOKALITA 5	č. přílohy C04	
stupeň dokumentace studie	datum 04/2022	
měřítko 1:250	formát A3	
mapový podklad: IPR, © Přispěvatelé OpenStreetMap Všechny části tohoto díla jsou chráněny zákonem o autorském právu.		