


# BEZPEČNÉ CESTY DO ŠKOLY - ZŠ Ječná

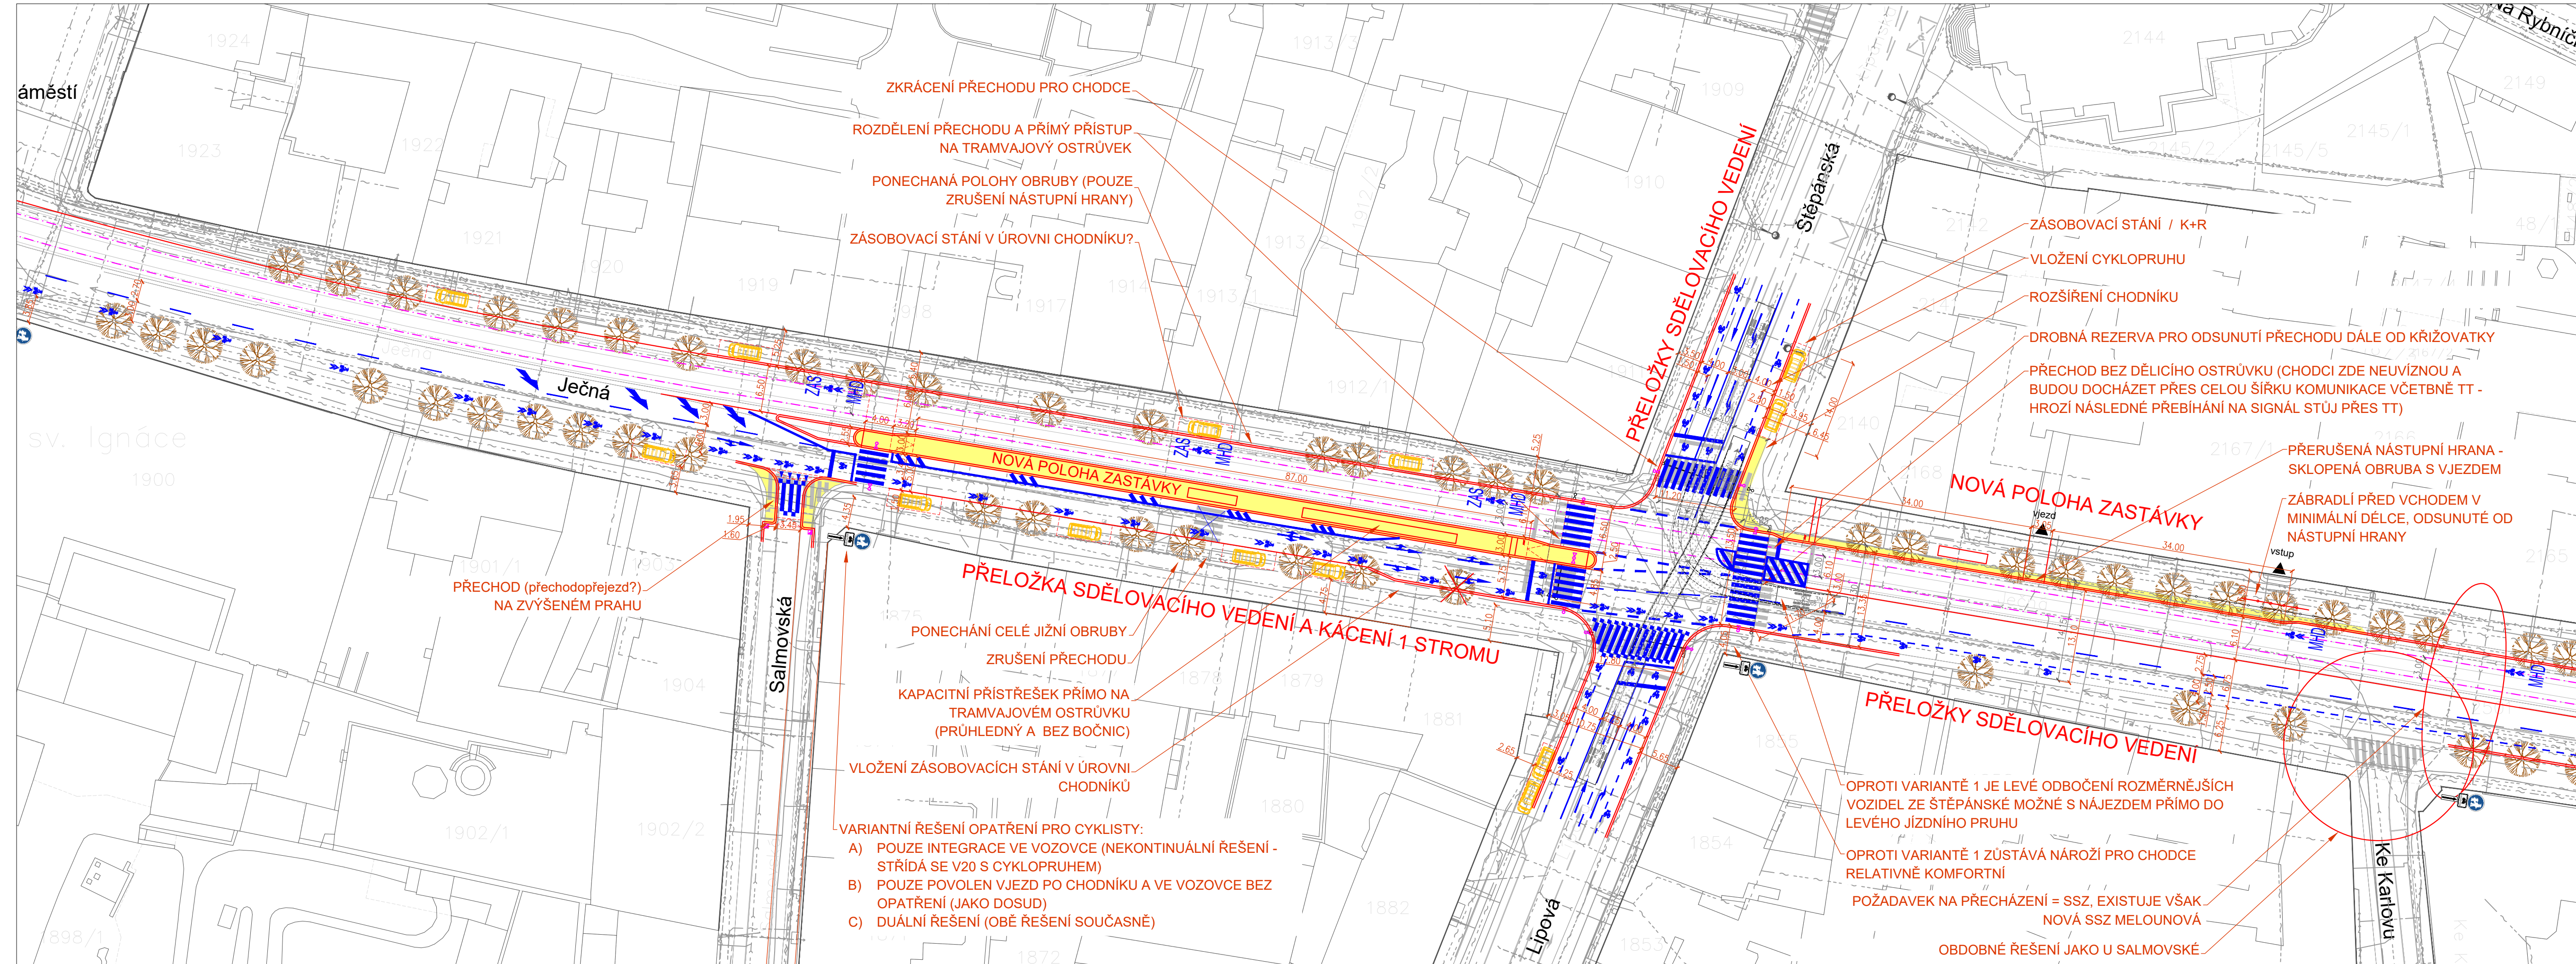

## FÁZE 2 - VARIANTA 1 REKONSTRUKCE TRAMVAJOVÉ TRATI + ÚPRAVA PROFILU JEČNÉ

- NAVROVANÉ ÚPRAVY:
- tramvajová trať v současné poloze
  - přesun a úprava tramvajových zastávek (ZLEPŠENÍ POKRYTÍ OBSLUHY ÚZEMÍ, ZKRÁCENÍ CESTY DO ŠKOLY - PŘES MĚNĚ PŘECHODŮ)
  - zastávkový ostrůvek s přístupem na obou koncích
  - dělicí ostrůvek v západním rameni s přístupem na zastávkový ostrůvek
  - zkrácení všech přechodů pro chodce
  - časový ostrůvek před zastávkou směr I.P.Pavlova (? dle preference a nastavení SSZ)
  - severní i jižní obruba v současné poloze
  - opatření pro cyklisty i na jižním chodníku
  - úzký levý jízdní pruh s omezením šířky 2,5m, v místě zastávkového ostrůvku pouze 1 jízdní pruh

**LEGENDA**

- současná hrana
- současné značení
- nový obrubník / hrana
- nové vodorovné dopravní značení
- nové prvky pro nevidomé (varovné a signální pásy)
- nová vozovka - asfalt
- nová vozovka - dlažba
- nový chodník / chodníkový přejezd
- nový pochodzí povrch (mlát / mech. zpevněné kamanivo)
- travnatá plocha
- vlečná křivka největšího rozměrného vozidla
- rozhledy / rozhledové trojúhelníky
- nový stĺžár veřejného osvětlení (přisvěcení přechodu)
- nová uliční vpust - odvodnění komunikace
- současný / nový strom

mapový podklad: IPR, © Přispěvatelé OpenStreetMap

objednatel studie: Magistrát hlavního města Prahy  
Odbor rozvoje a financování dopravy (RFD)  
Marianské nám. 2, 110 00 Praha 1  
č. OB.J/29/03/004451/2021

zhotovitel studie: Syrový - dopravní ateliér, s.r.o.  
Bruselská 266/14, Praha 2, 120 00, IČ: 085 31 731  
tel. +420 731 701 027, syrovky.k@gmail.com  
Ing. Kvetoslav Syrový

koordinátor programu Bezpečné cesty do školy: Pěšky městem, z.s.  
Muchova 13, 160 00 Praha 6  
tel. +420 775 065 435, info@peskymestem.cz  
Program Bezpečné cesty do školy je podporován hlavním městem Prahou.


záměr: **BEZPEČNÉ CESTY DO ŠKOLY GYMNAZIUM, SOŠ, ZŠ a MŠ JEČNÁ, PRAHA 2 DOPRAVNÍ STUDIE**

příloha: **NÁVRH - PROFIL JEČNÁ VAR 1 - TT V SOUČASNÉ POLOZE**

formát: 4x A4      datum: 31 / 10 / 2021

měřítko: 1 : 500      číslo přílohy: **D.2.1**

# BEZPEČNÉ CESTY DO ŠKOLY - ZŠ Ječná

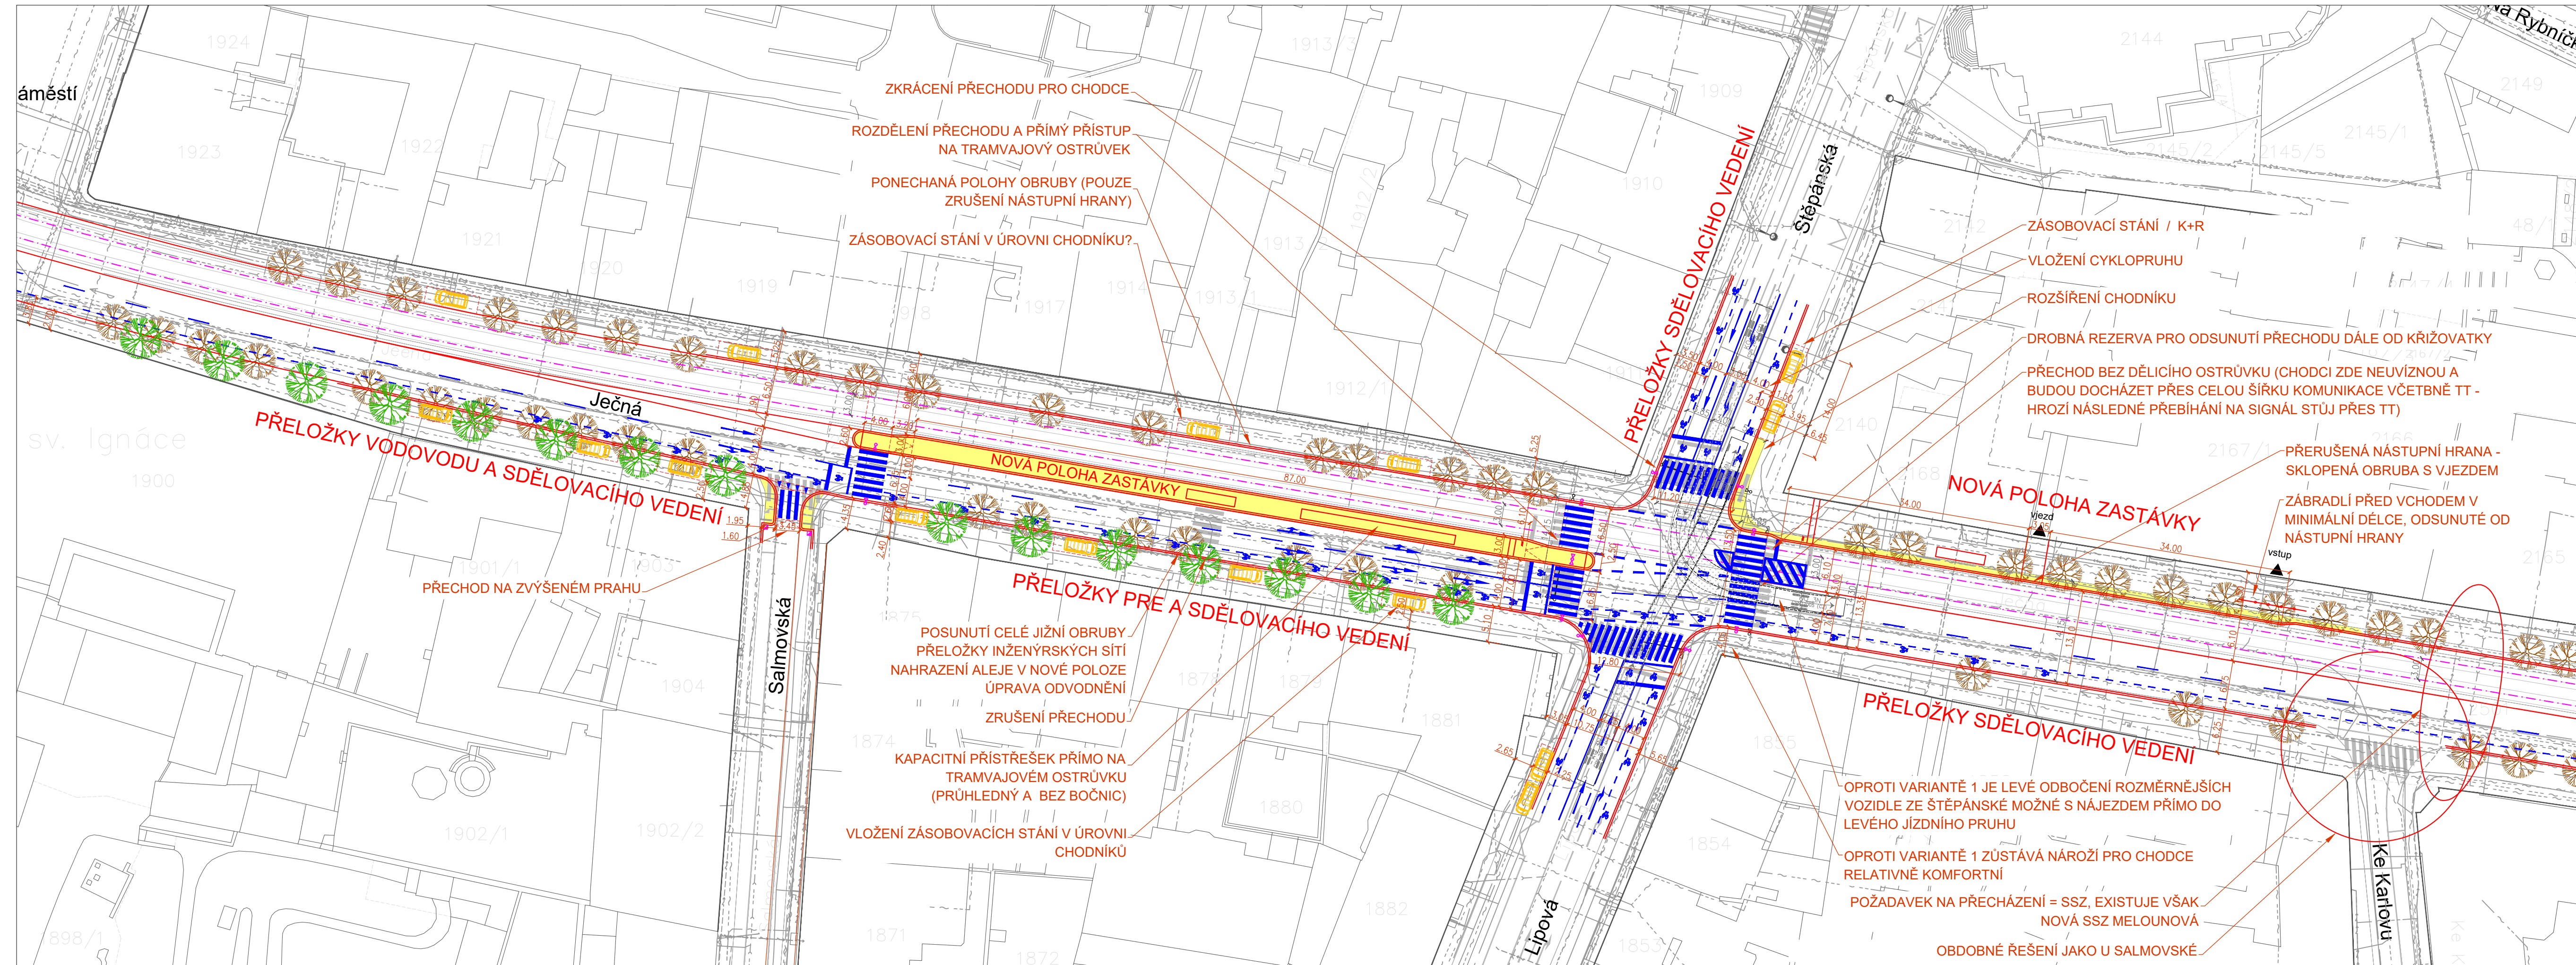

## FÁZE 2 - VARIANTA 2 REKONSTRUKCE TRAMVAJOVÉ TRATI + ÚPRAVA PROFILU JEČNÉ

- NAVROVANÉ ÚPRAVY:
1. tramvajová trať v současné poloze
  2. přesun a úprava tramvajových zastávek (ZLEPŠENÍ POKRYTÍ OBSLUHY ÚZEMÍ, ZKRÁCENÍ CESTY DO ŠKOLY - PŘES MĚNĚ PŘECHODŮ)
  3. zastávkový ostrůvek s přístupem na obou koncích
  4. dělicí ostrůvek v západním rameni s přístupem na zastávkový ostrůvek
  5. zkrácení všech přechodů pro chodce vyjma ul. Lipová
  6. časový ostrůvek před zastávkou směr I.P.Pavlova (? dle preference a nastavení SSZ)
  7. severní obruba v současné poloze
  8. jižní obruba odsunutá, nová alej stromů
  9. vložení cyklopruhu

**LEGENDA**

	současná hrana
	současné značení
	nový obrubník / hrana
	nové vodorovné dopravní značení
	nové prvky pro nevidomé (varovné a signální pásy)
	nová vozovka - asfalt
	nová vozovka - dlažba
	nový chodník / chodníkový přejezd
	nový pochůzní povrch (mlat / mech. zpevněné kámenivo)
	travnatá plocha
	vlečná křivka největšího rozměrného vozidla
	rozhledy / rozhledové trojúhelníky
	nový stožár veřejného osvětlení (přisvícení přechodu)
	nová uliční vpusť - odvodnění komunikace
	současný / nový strom

mapový podklad: IPR, © Přispěvatelé OpenStreetMap

objednatel studie: Magistrát hlavního města Prahy  
 Odbor rozvoje a financování dopravy (RFD)  
 Mariánské nám. 2, 110 00 Praha 1  
 č. OBJ/29/03/004451/2021

zhotovitel studie: Syrový - dopravní ateliér, s.r.o.  
 Bruselská 266/14, Praha 2, 120 00, IČ: 085 31 731  
 tel. +420 731 701 027, syrovky.k@gmail.com  
 Ing. Květoslav Syrový

koordinátor programu Bezpečné cesty do školy:  
 Pěšky městem, z.s.  
 Muchova 13, 160 00 Praha 6  
 tel. +420 775 065 435, info@peskymestem.cz  
 Program Bezpečné cesty do školy je podporován hlavním městem Prahou.

záměr: **BEZPEČNÉ CESTY DO ŠKOLY  
 GYMNAZIUM, SOŠ, ZŠ a MŠ JEČNÁ, PRAHA 2  
 DOPRAVNÍ STUDIE**

příloha: **NÁVRH - PROFIL JEČNÁ  
 VAR 2 - TT V SOUČASNÉ POLOZE**

formát: 4x A4	datum: 31 / 10 / 2021
měřítko: 1 : 500	číslo přílohy: D.2.2